
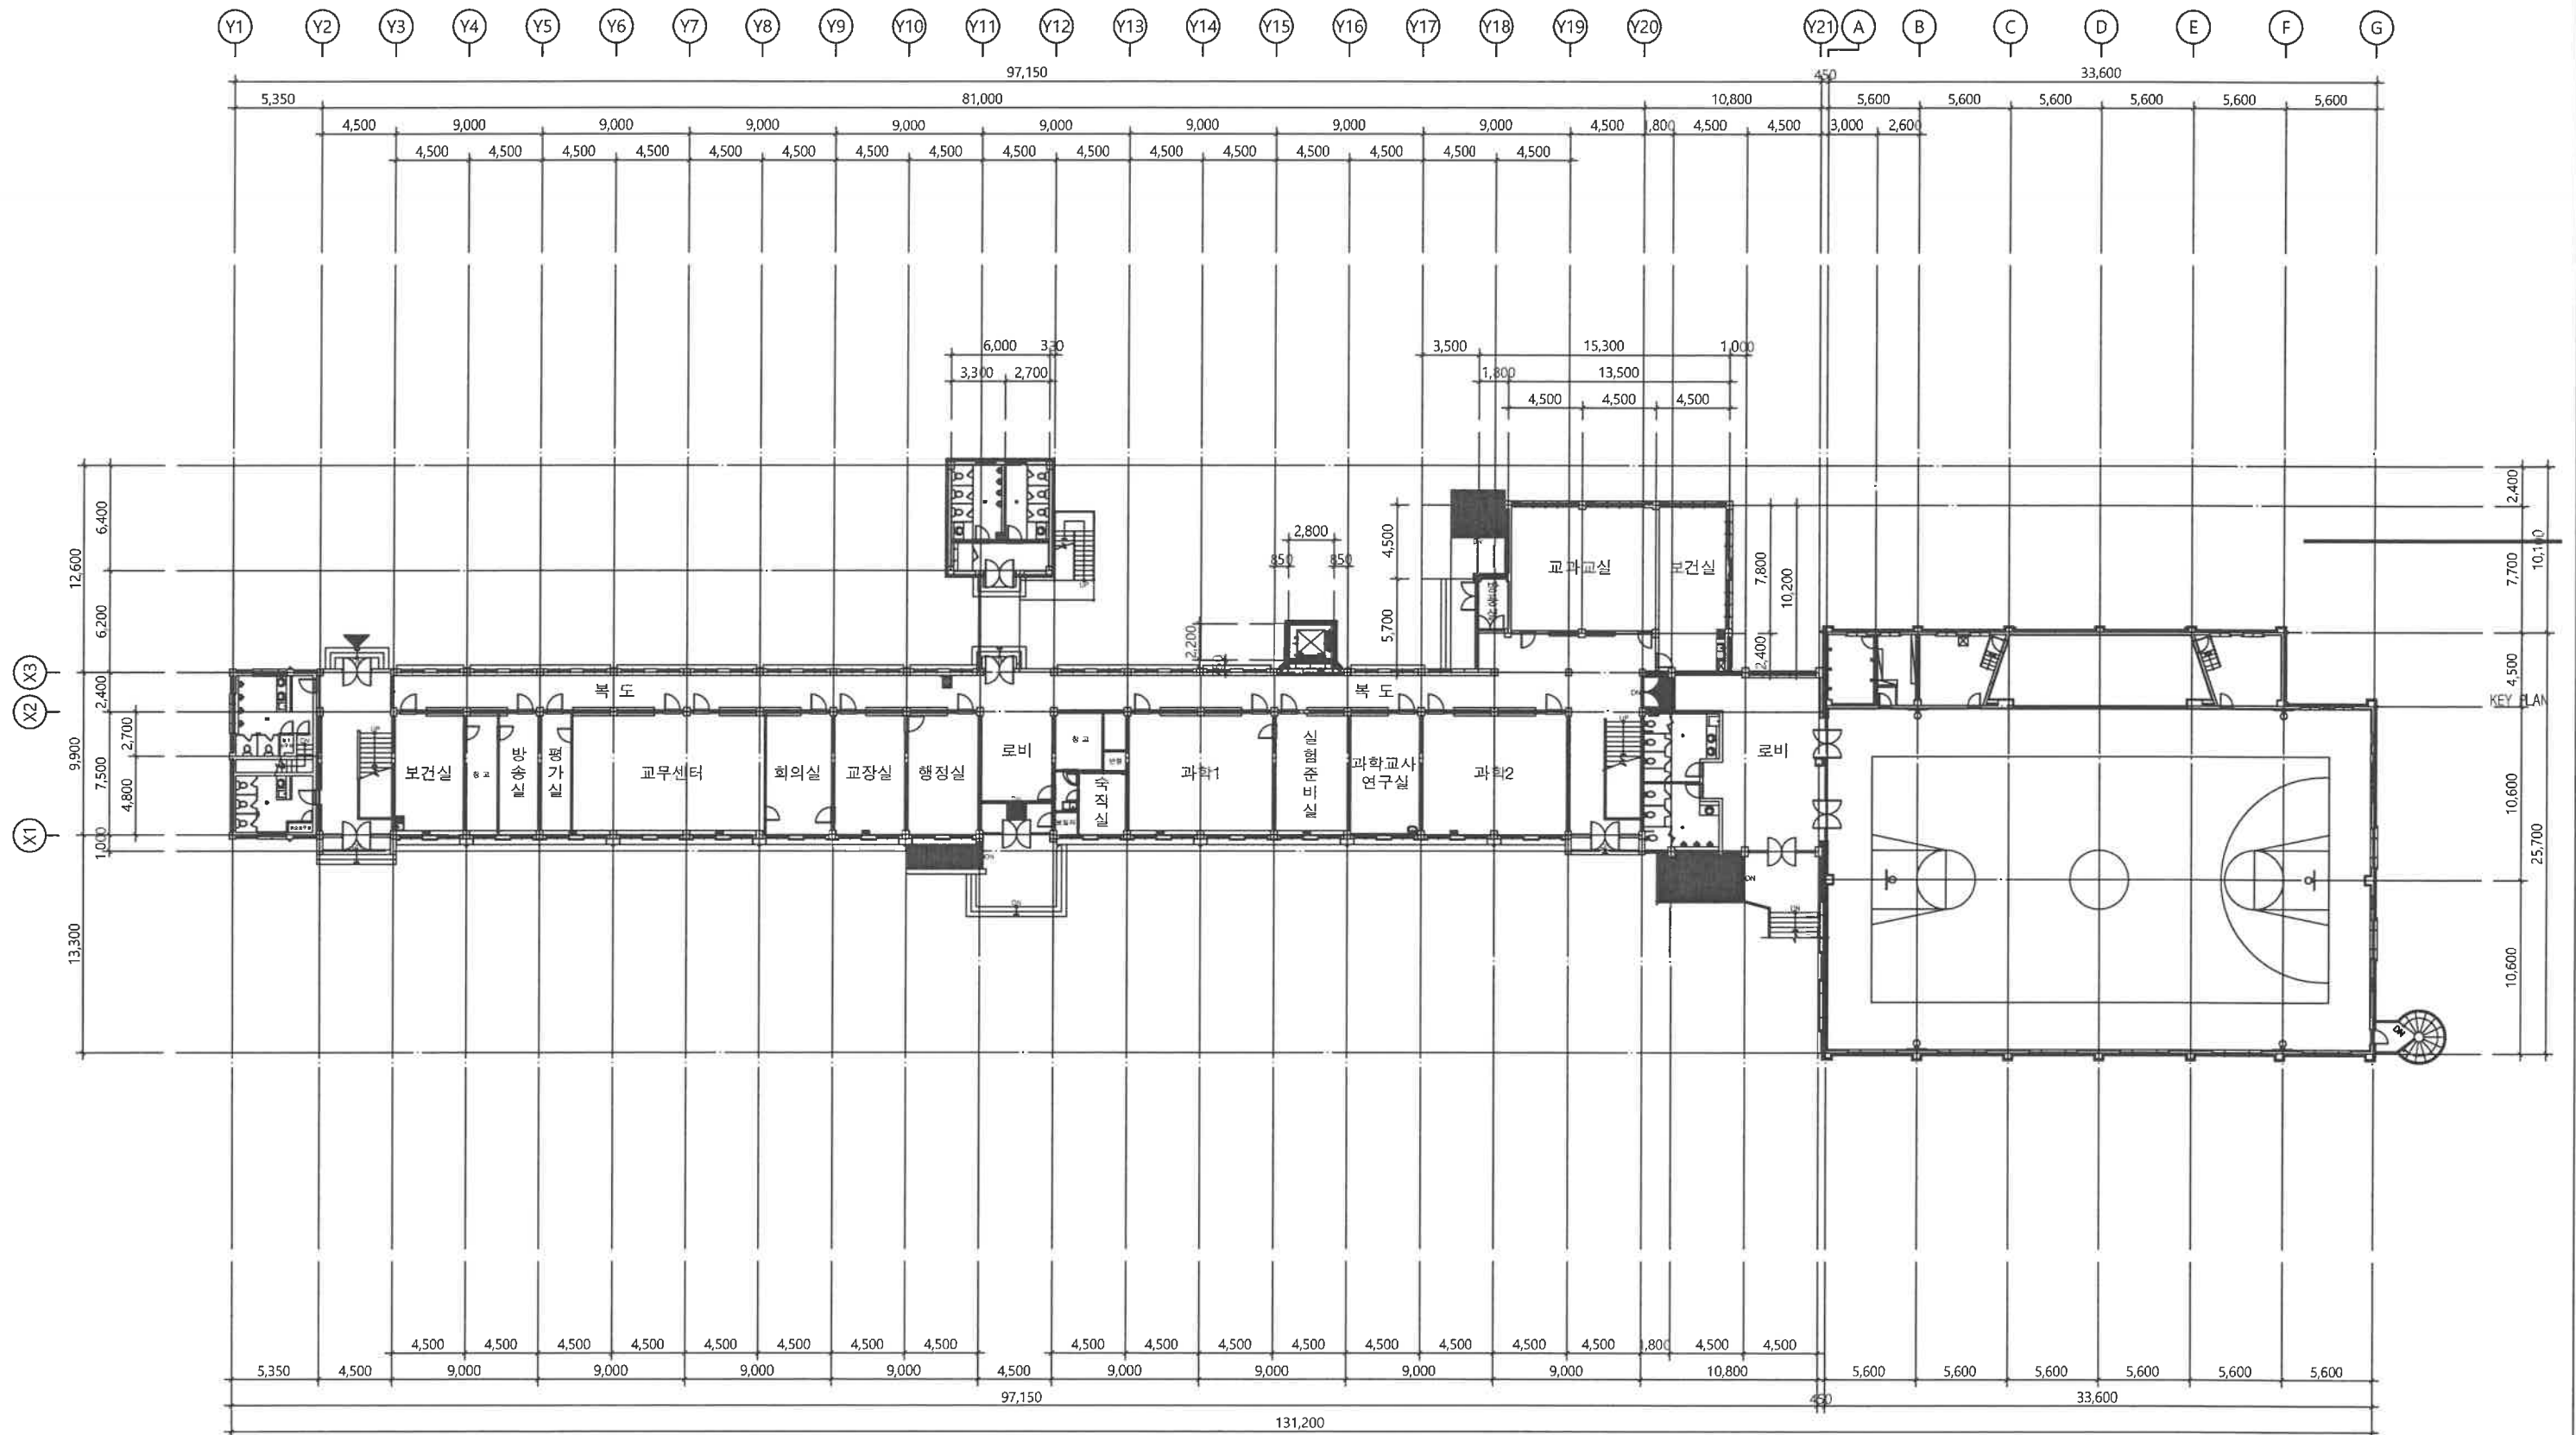



| | |
|---|------|
| PROJECT TITLE 공사명 | |
| 임실고, 임실교육지원청, 임실영어체험학습센터 교사등 수선공사 | |
| PROJECT NO. 사업번호 | |
| NOTE 기타 | |
| NO. | DATE |
| DESIGNED BY | 설계 |
| DRAWN BY | 제도 |
| CHECKED BY | 검토 |
| APPROVED BY | 승인 |
| 건축사장명길 | |
| 서동 건축사사무소 ARCHITECTS & ENGINEERS | |
|  | |
| TEL: 063 - 291 - 2017 전라북도 완주군 삼례읍 삼봉로 28 E-mail: jbg4501@nate.com | |
| 도면명 NAME OF DRAWING | |
| 전체배치도 | |
| SCALE 축척 | |
| A1 : 1 / NONE A3 : 1 / 800 | |
| DATE 일자 | |
| 2018. 03. | |
| DRAWING NO. 도면번호 | |
| A00 - 001 | |
| SHEET NO. 일련번호 | |
| 0002 | |

전체 배치도
1 SCALE : 1 / 800




교사동1층전체평면도

1 SCALE: 1 / 400

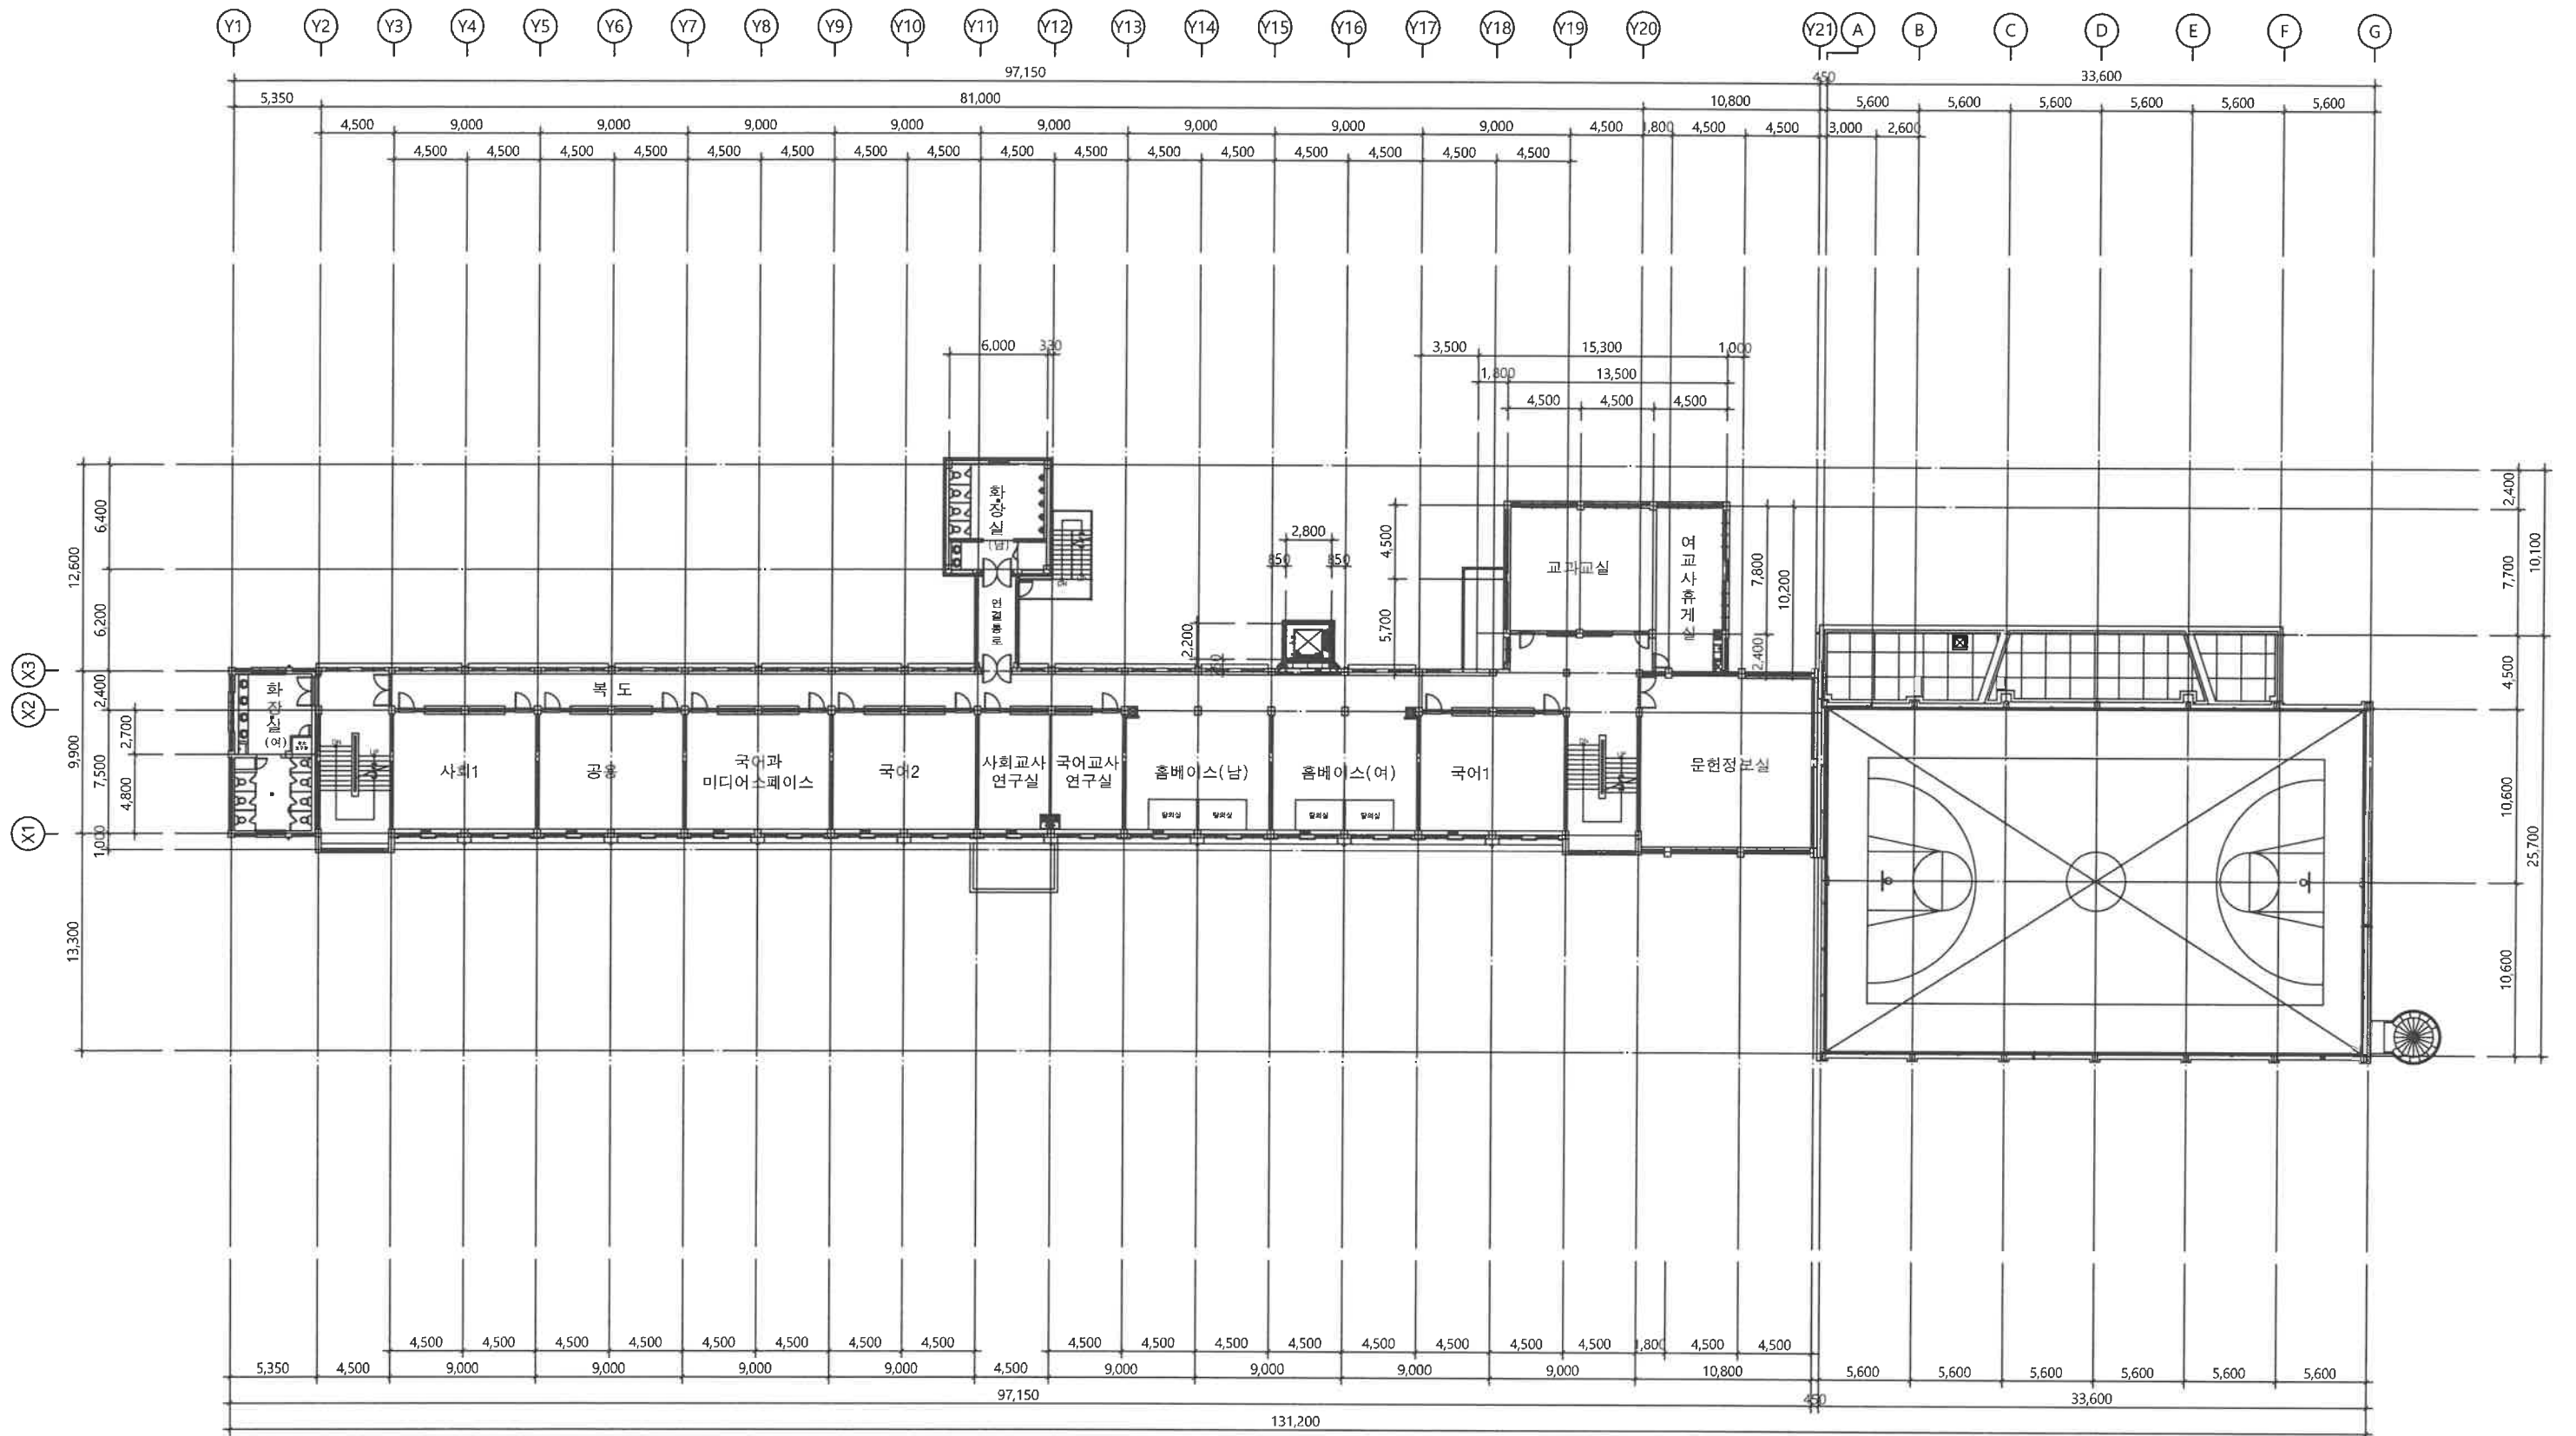

교사동2층전체평면도
1 SCALE: 1 / 400

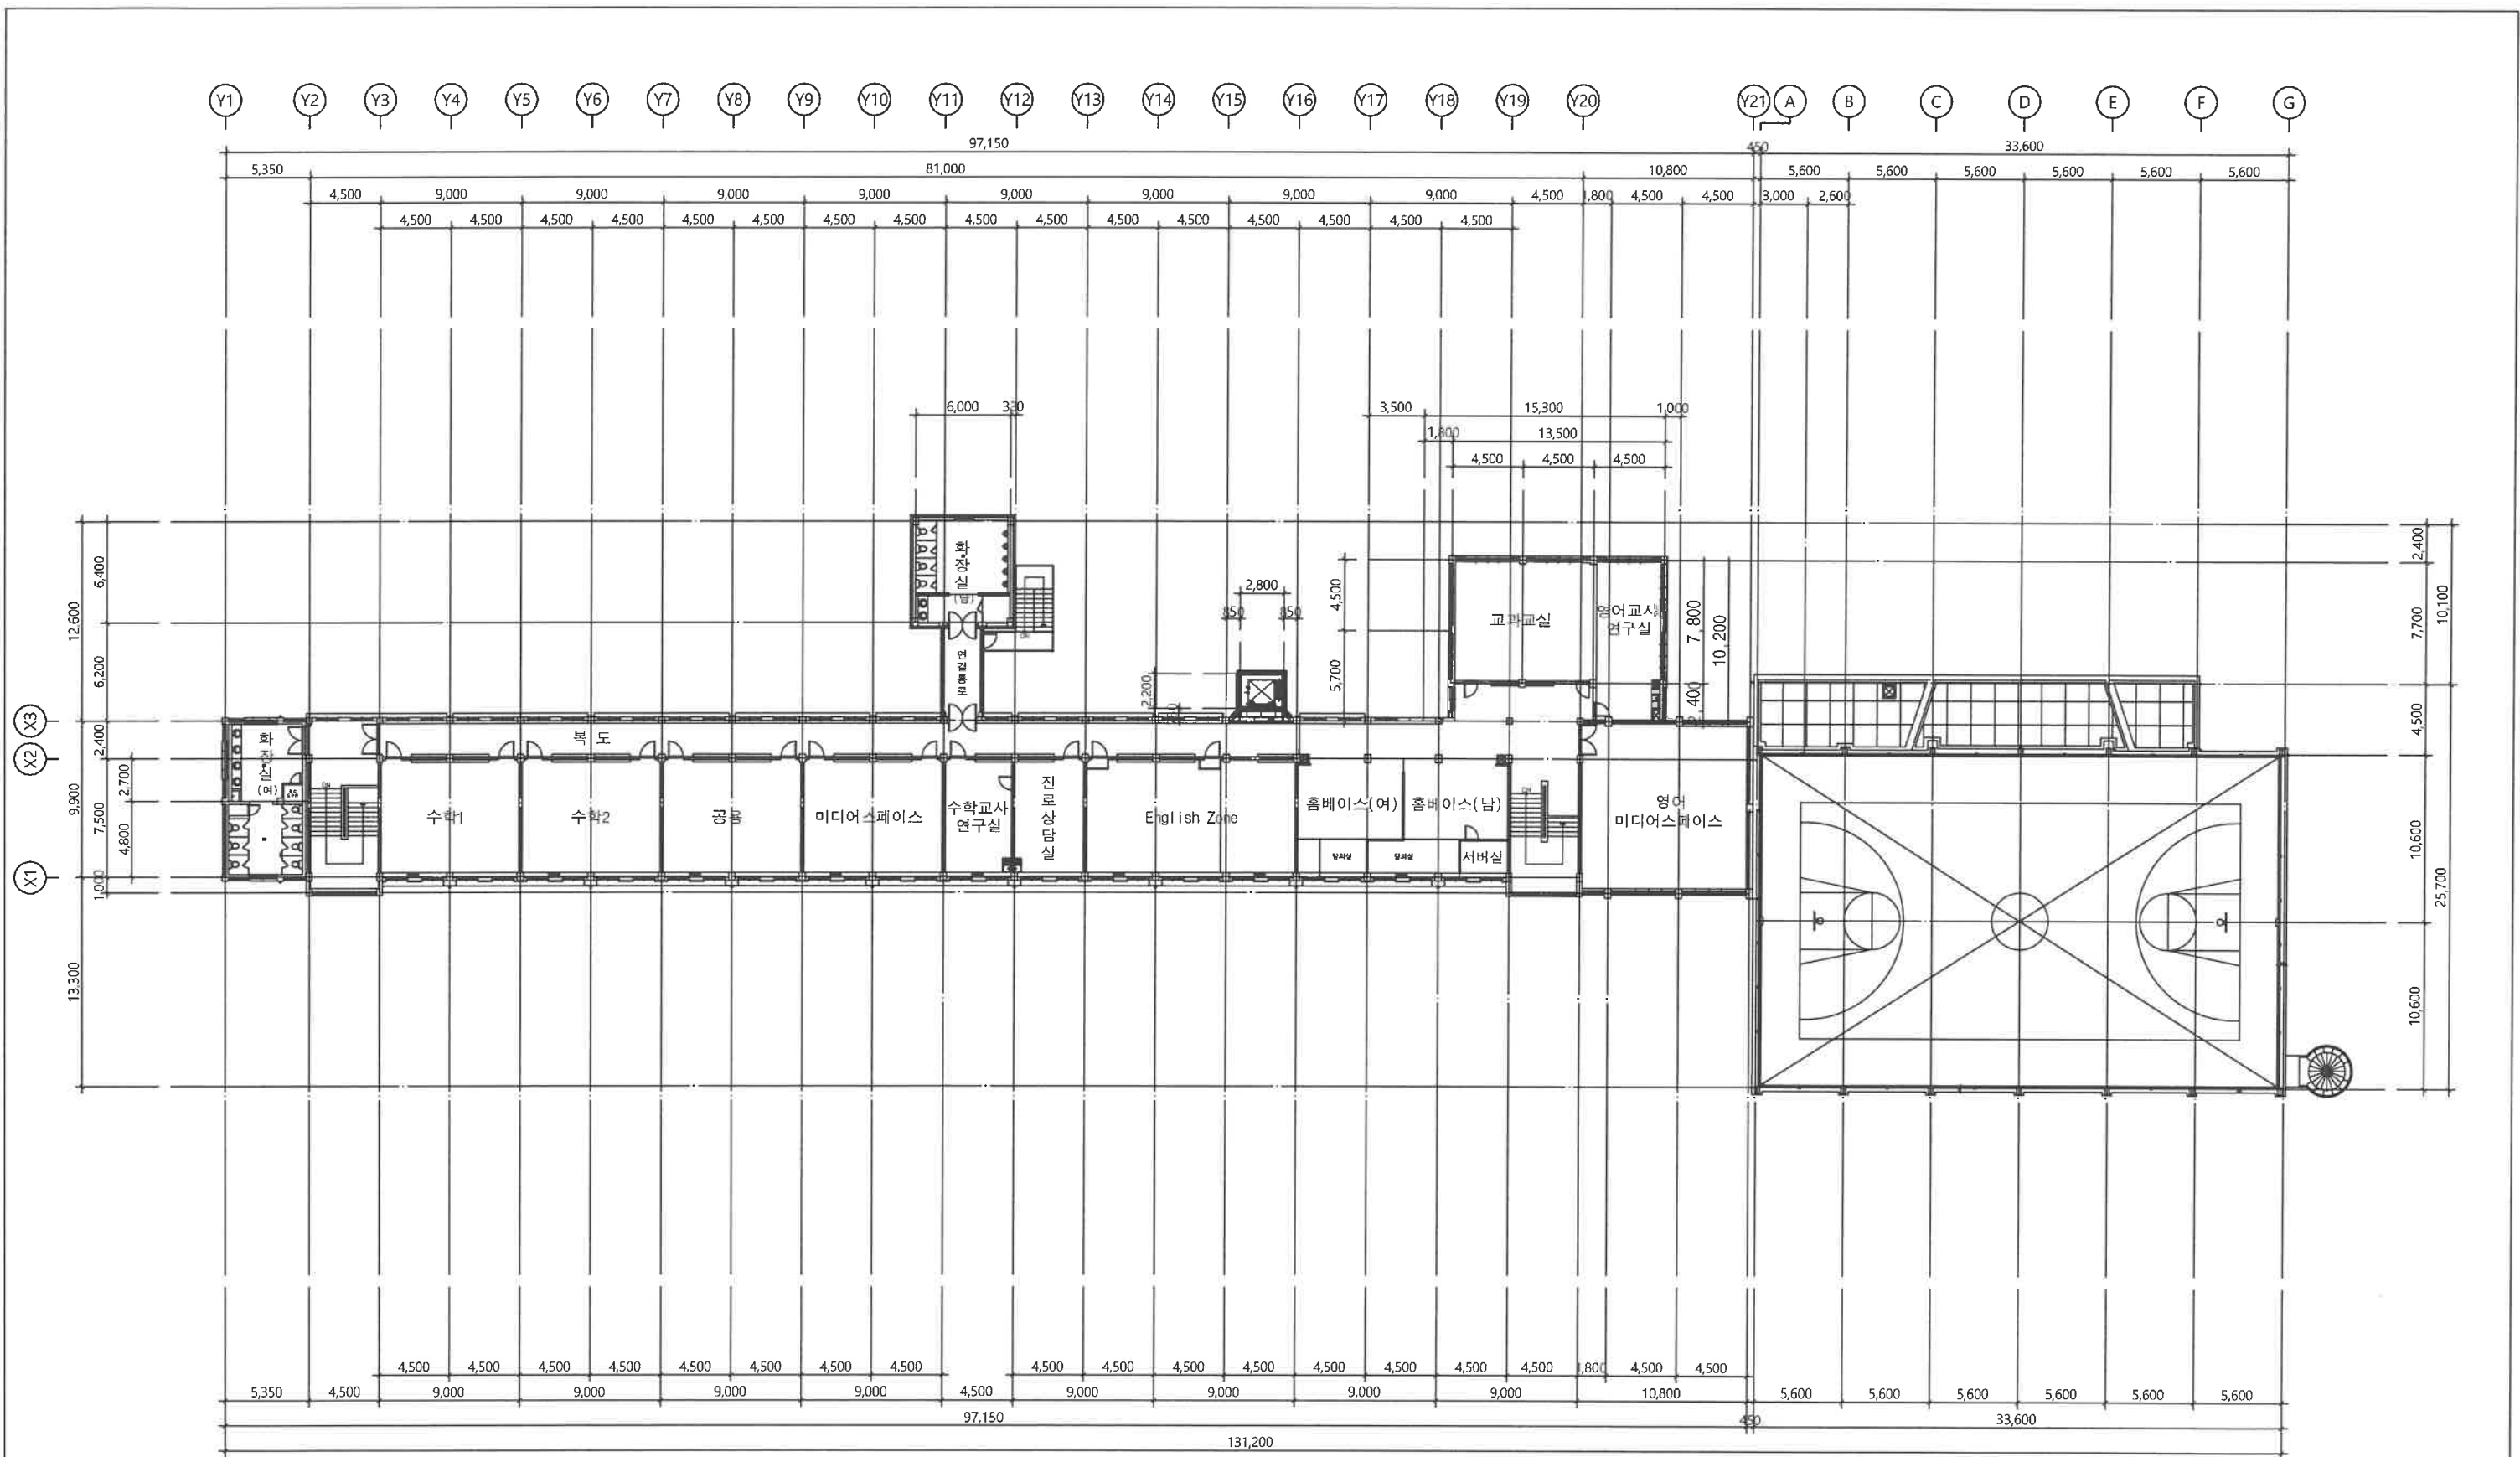

교사동3층전체평면도

1 SCALE: 1 / 400