

PROJECT TITLE
사 업 명
오천초 다목적교실
증축공사

NOTE
특기사항

REVISIONS
수 정

ARCHITECTURAL DESIGN
건축설계

CONSULTING STRUCTURAL ENGINEER
구조설계

CONSULTING MECHANICAL ENGINEER
기계설계

CONSULTING ELECTRICAL ENGINEER
전기설계

CHECKED BY
심 사

APPROVED BY
승 인

DATE
작성일


ARCHITECTURAL

1					
2					
NO.	DATE	REVISION DESCRIPTION	BY	APP.	

DRAWING TITLE

건물배치도

DATE 2017 . . .	SCALE A1 1/300 A3 1/600
APPROVED 김 용	DRAWING NO.
CHECKED 2	
CHECKED 1	SHEET NO.
DRAWING	

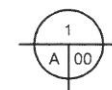

건 물 배 치 도
SCALE : 1/300(A1)
1/600(A3)

PROJECT TITLE
사 업 명

오천초 다목적교실
증축공사

NOTE
특기사항

REVISIONS
수 정

ARCHITECTURAL DESIGN
건축 설계

CONSULTING STRUCTURAL ENGINEER
구조 설계

CONSULTING MECHANICAL ENGINEER
기계 설계

CONSULTING ELECTRICAL ENGINEER
전기 설계

CHECKED BY
설 사

APPROVED BY
승 인

DATE
작성일


ARCHITECTURAL

NO.	DATE	REVISION DESCRIPTION	BY	APP.
1				
2				

DRAWING TITLE

1층평면도

DATE 2017	SCALE A1 1/50 A3 1/100
APPROVED 김 용	DRAWING NO.
CHECKED 2	
CHECKED 1	SHEET NO.
DRAWING	

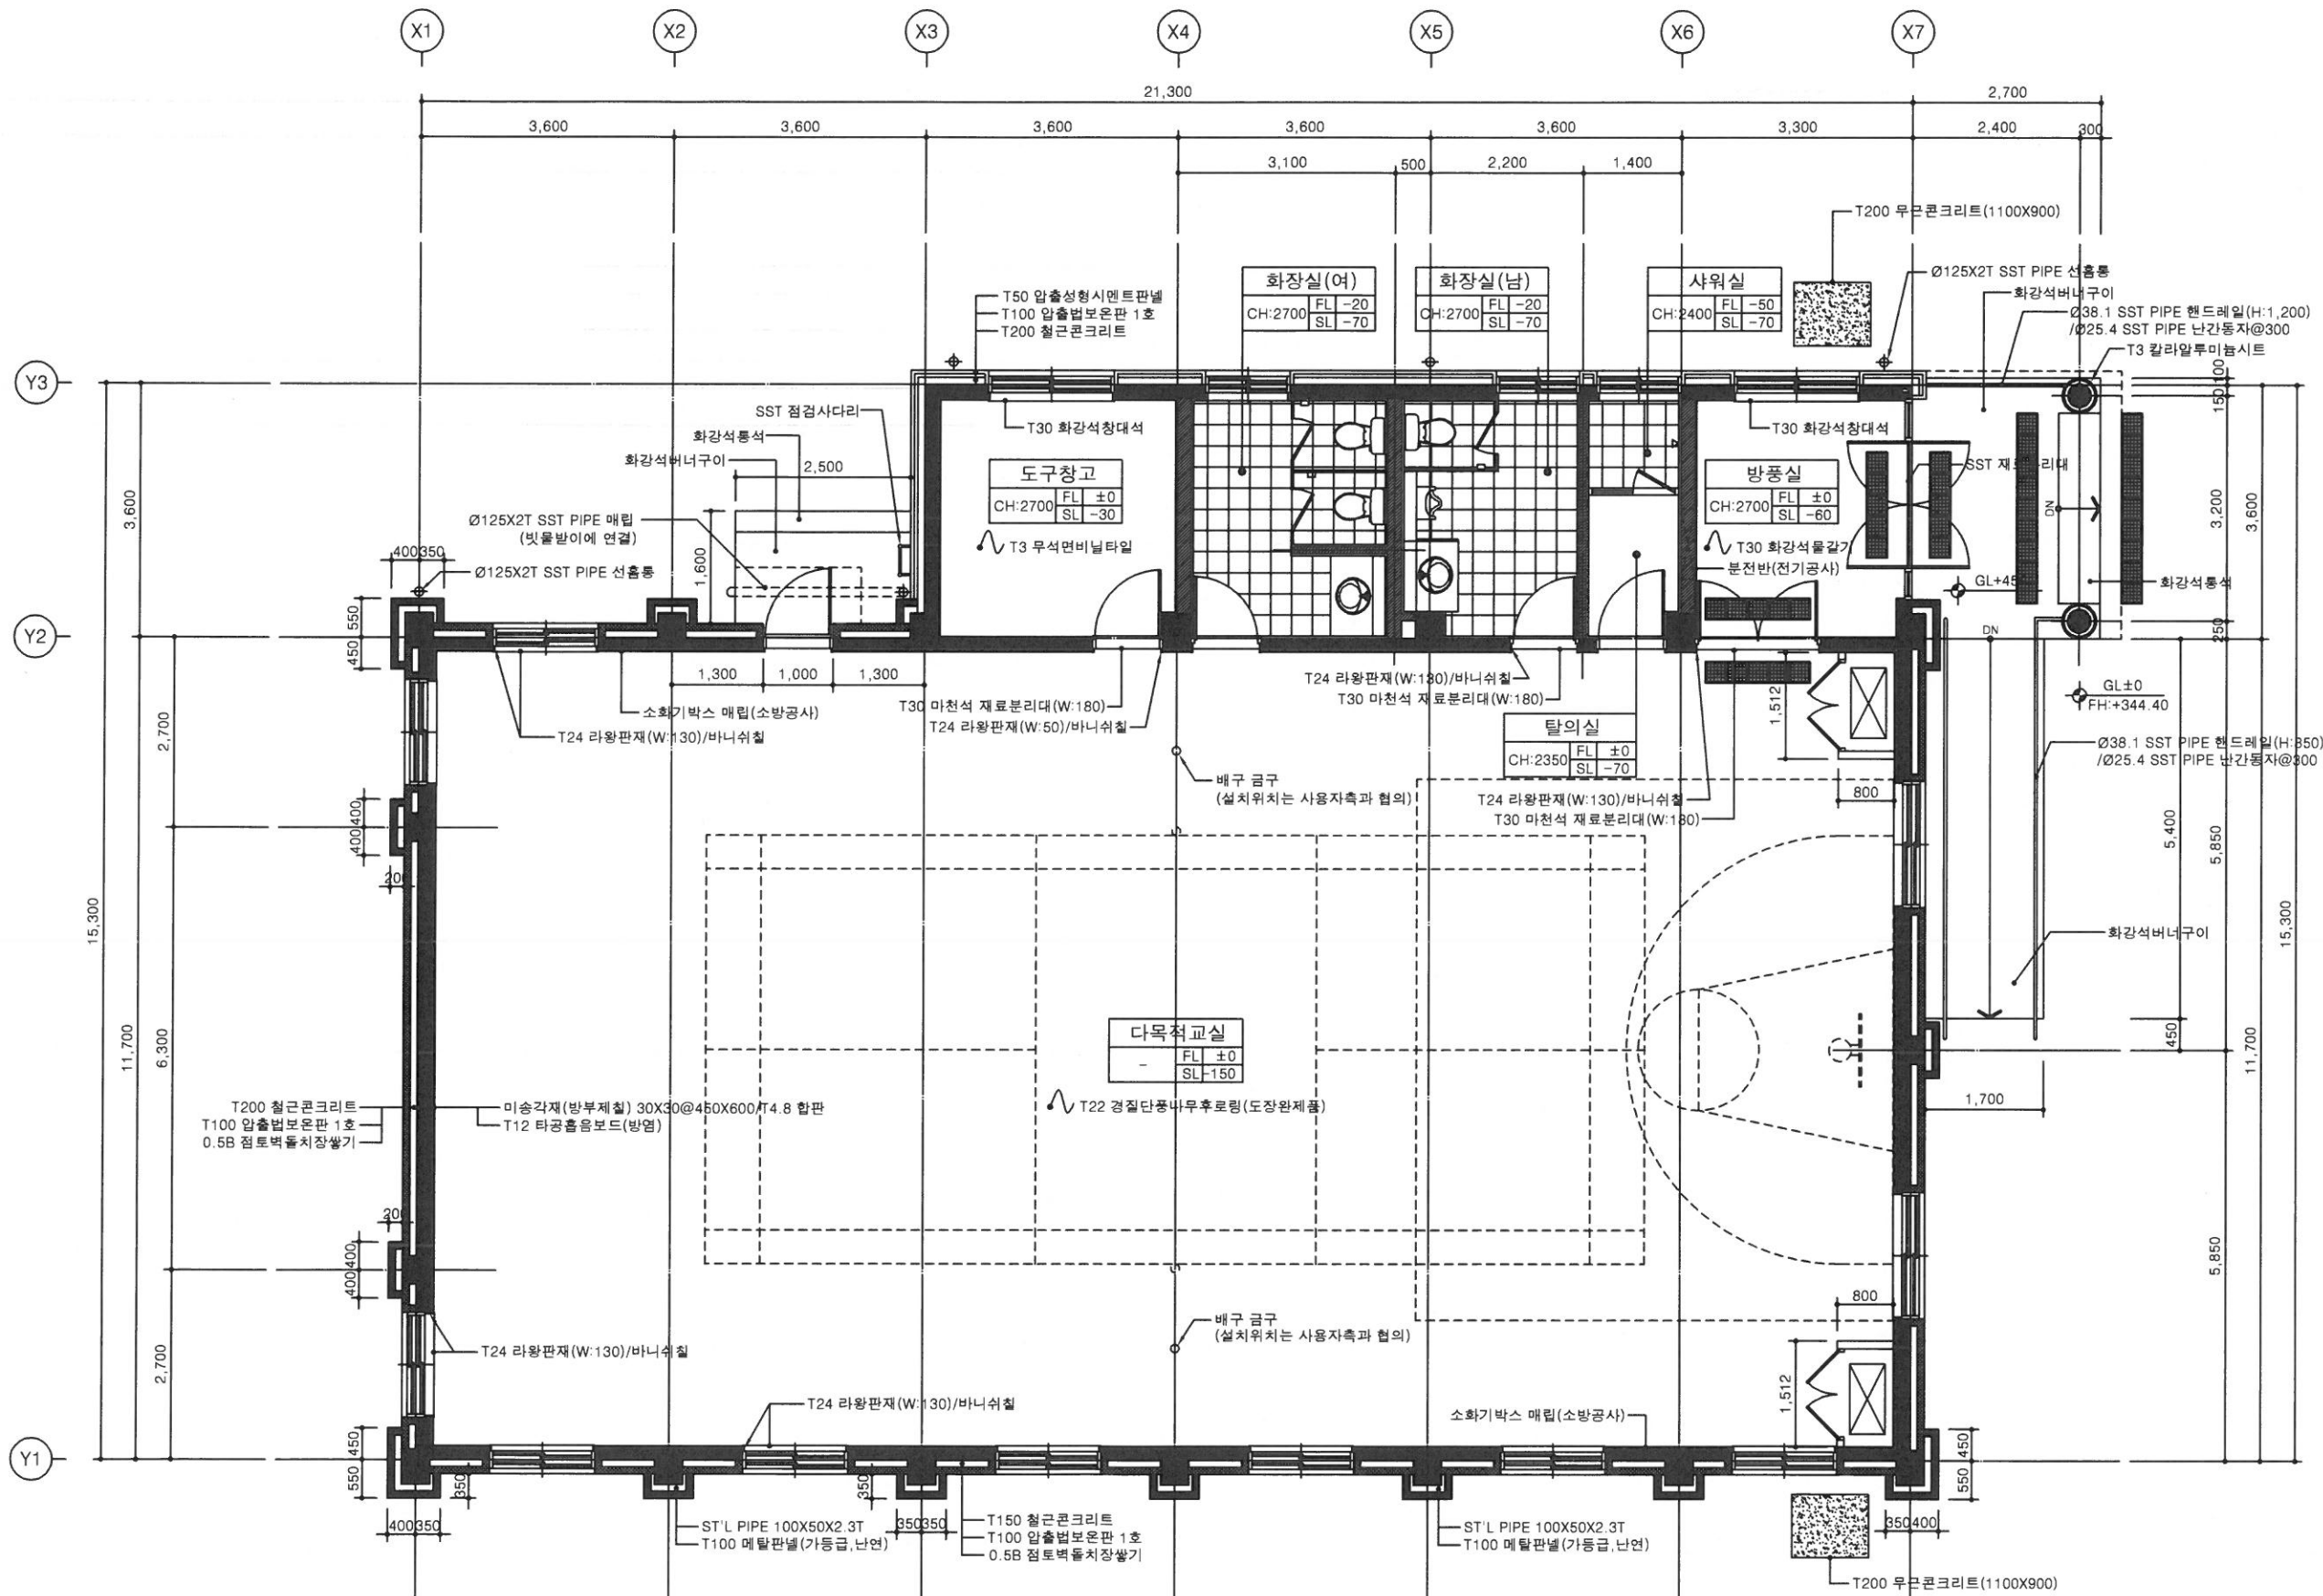


1층 평면도
SCALE : 1/50(A1)
1/100(A3)

오천초 다목적교실
증축공사


철제기둥은 내화페인트 칠할것
(1시간 이상)

DATE	SCALE	A1	1/50
2017		A3	1/100
APPROVED	김 용	DRAWING NO	
CHECKED 2			
CHECKED 1		SHEET NO	
DRAWING		A-012	

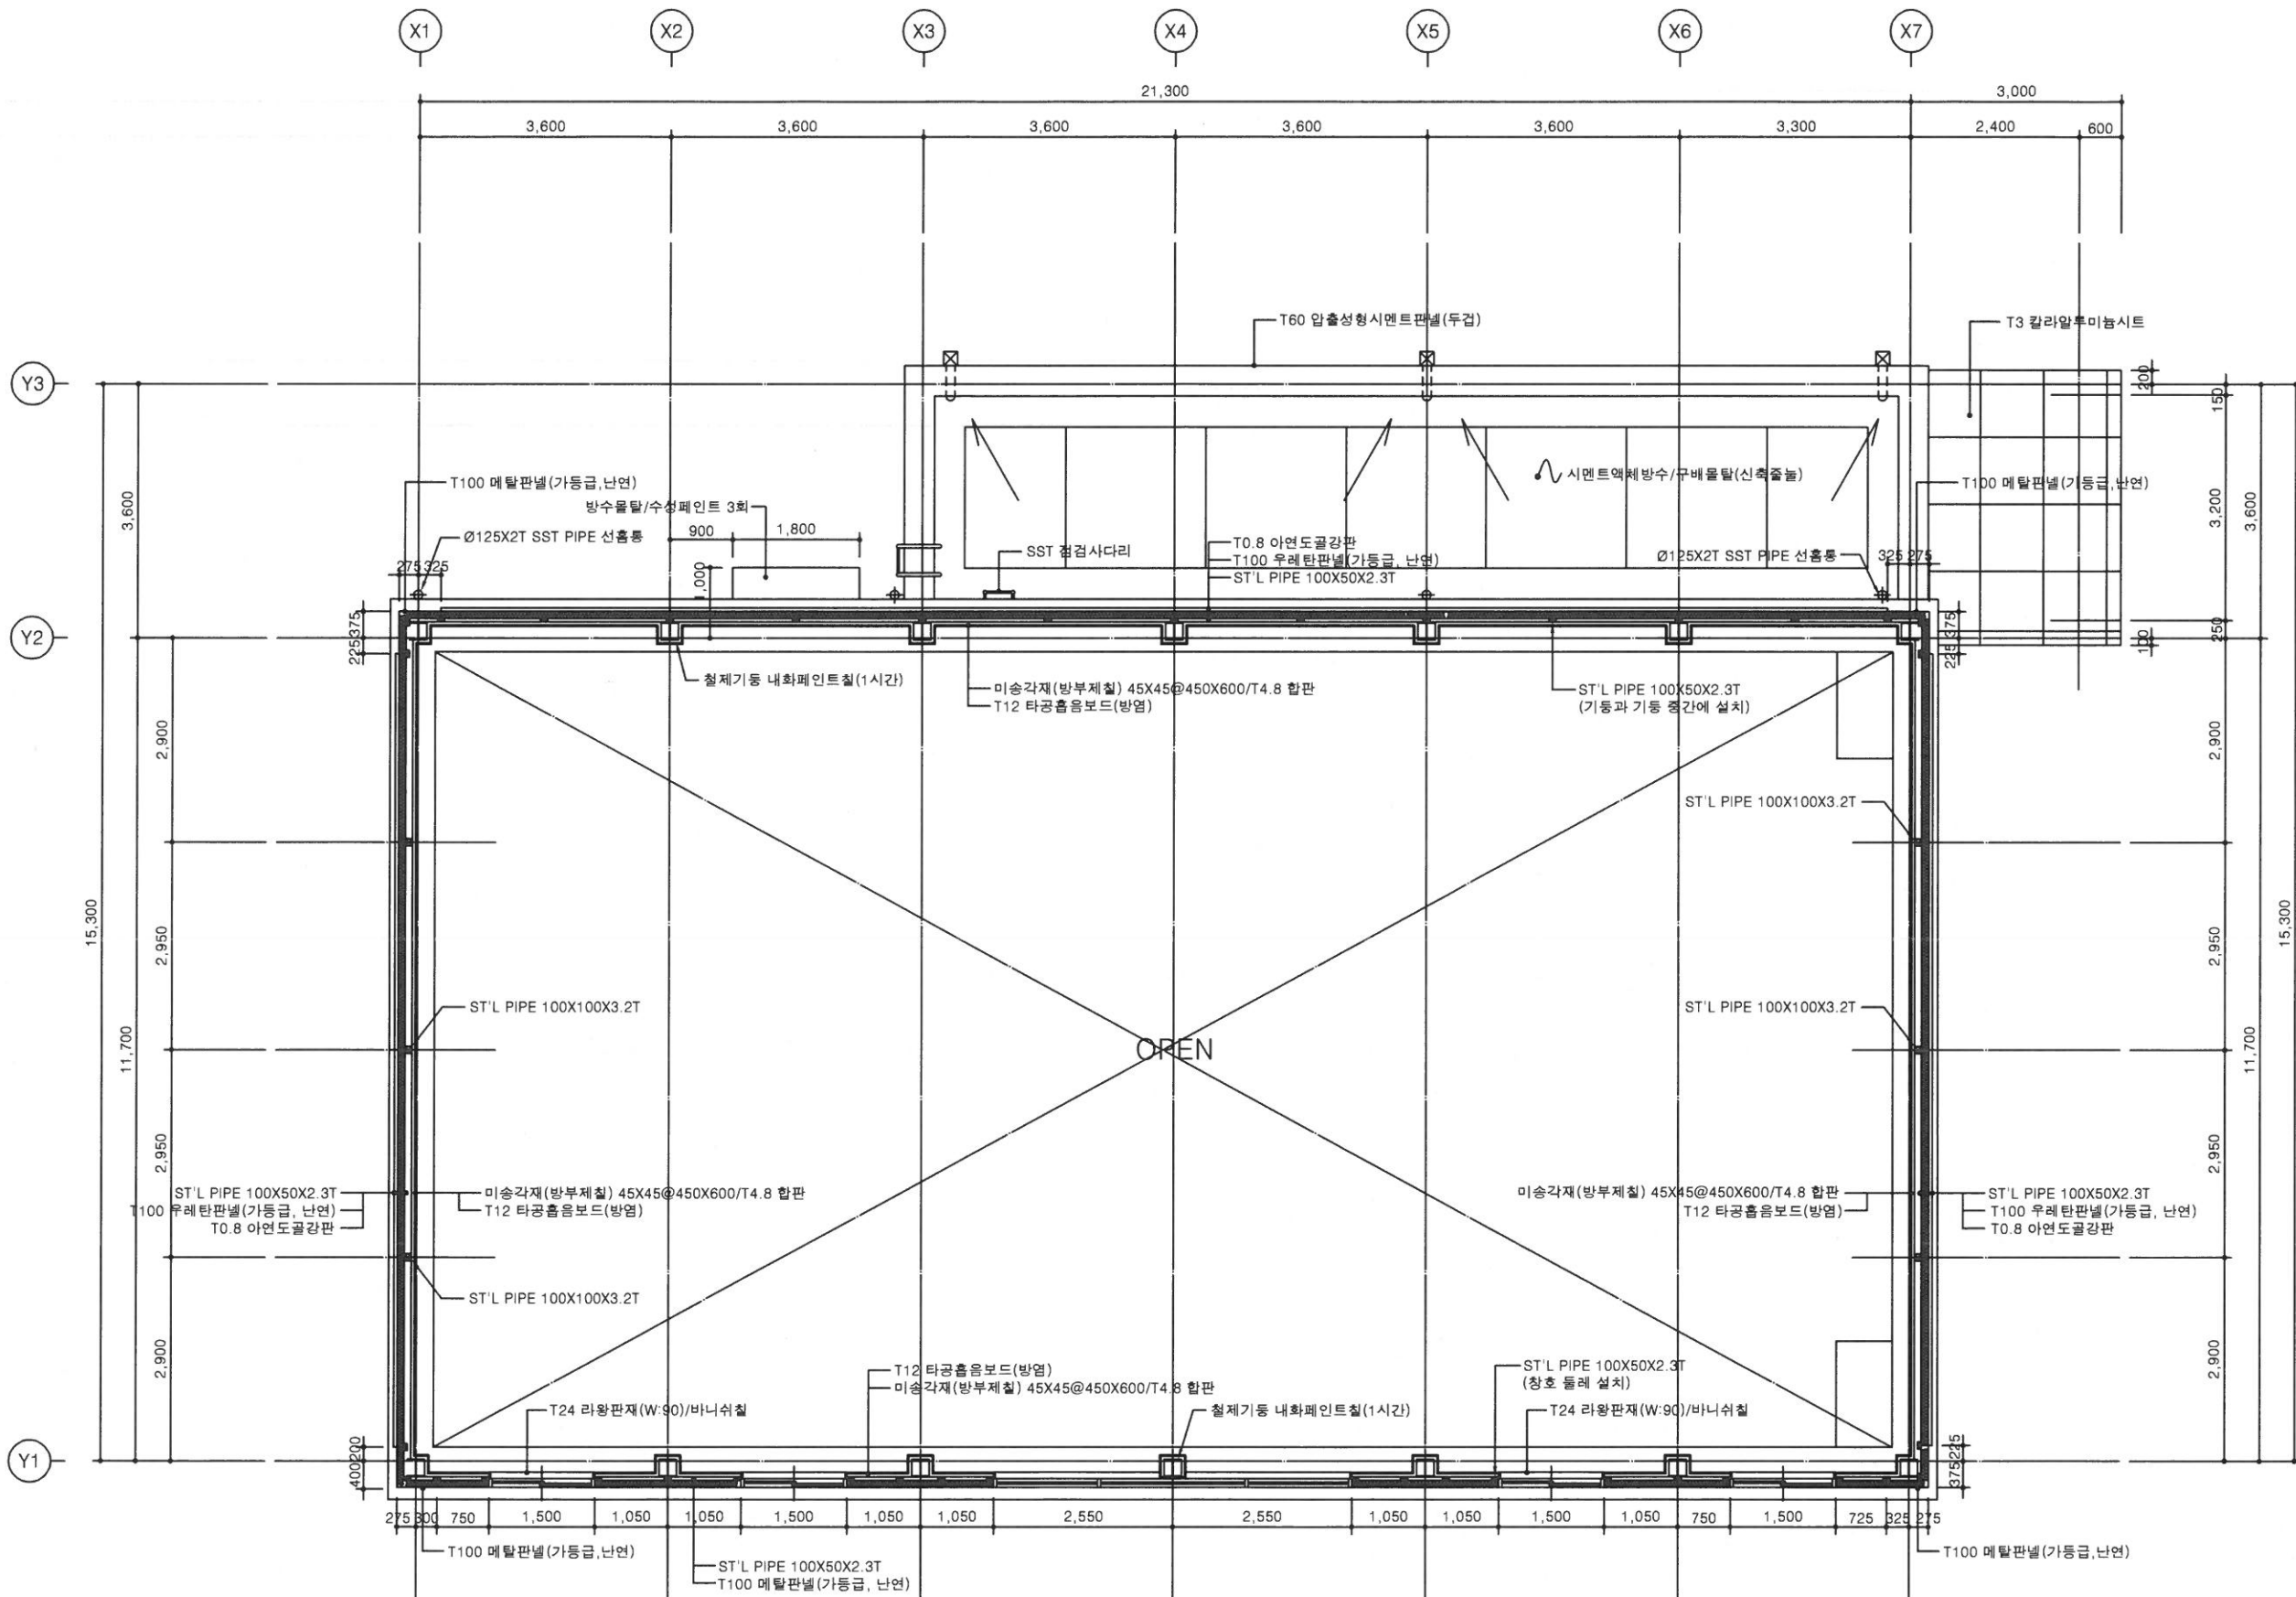

중층 평면도

SCALE : 1/50(A1)
1/100(A3)

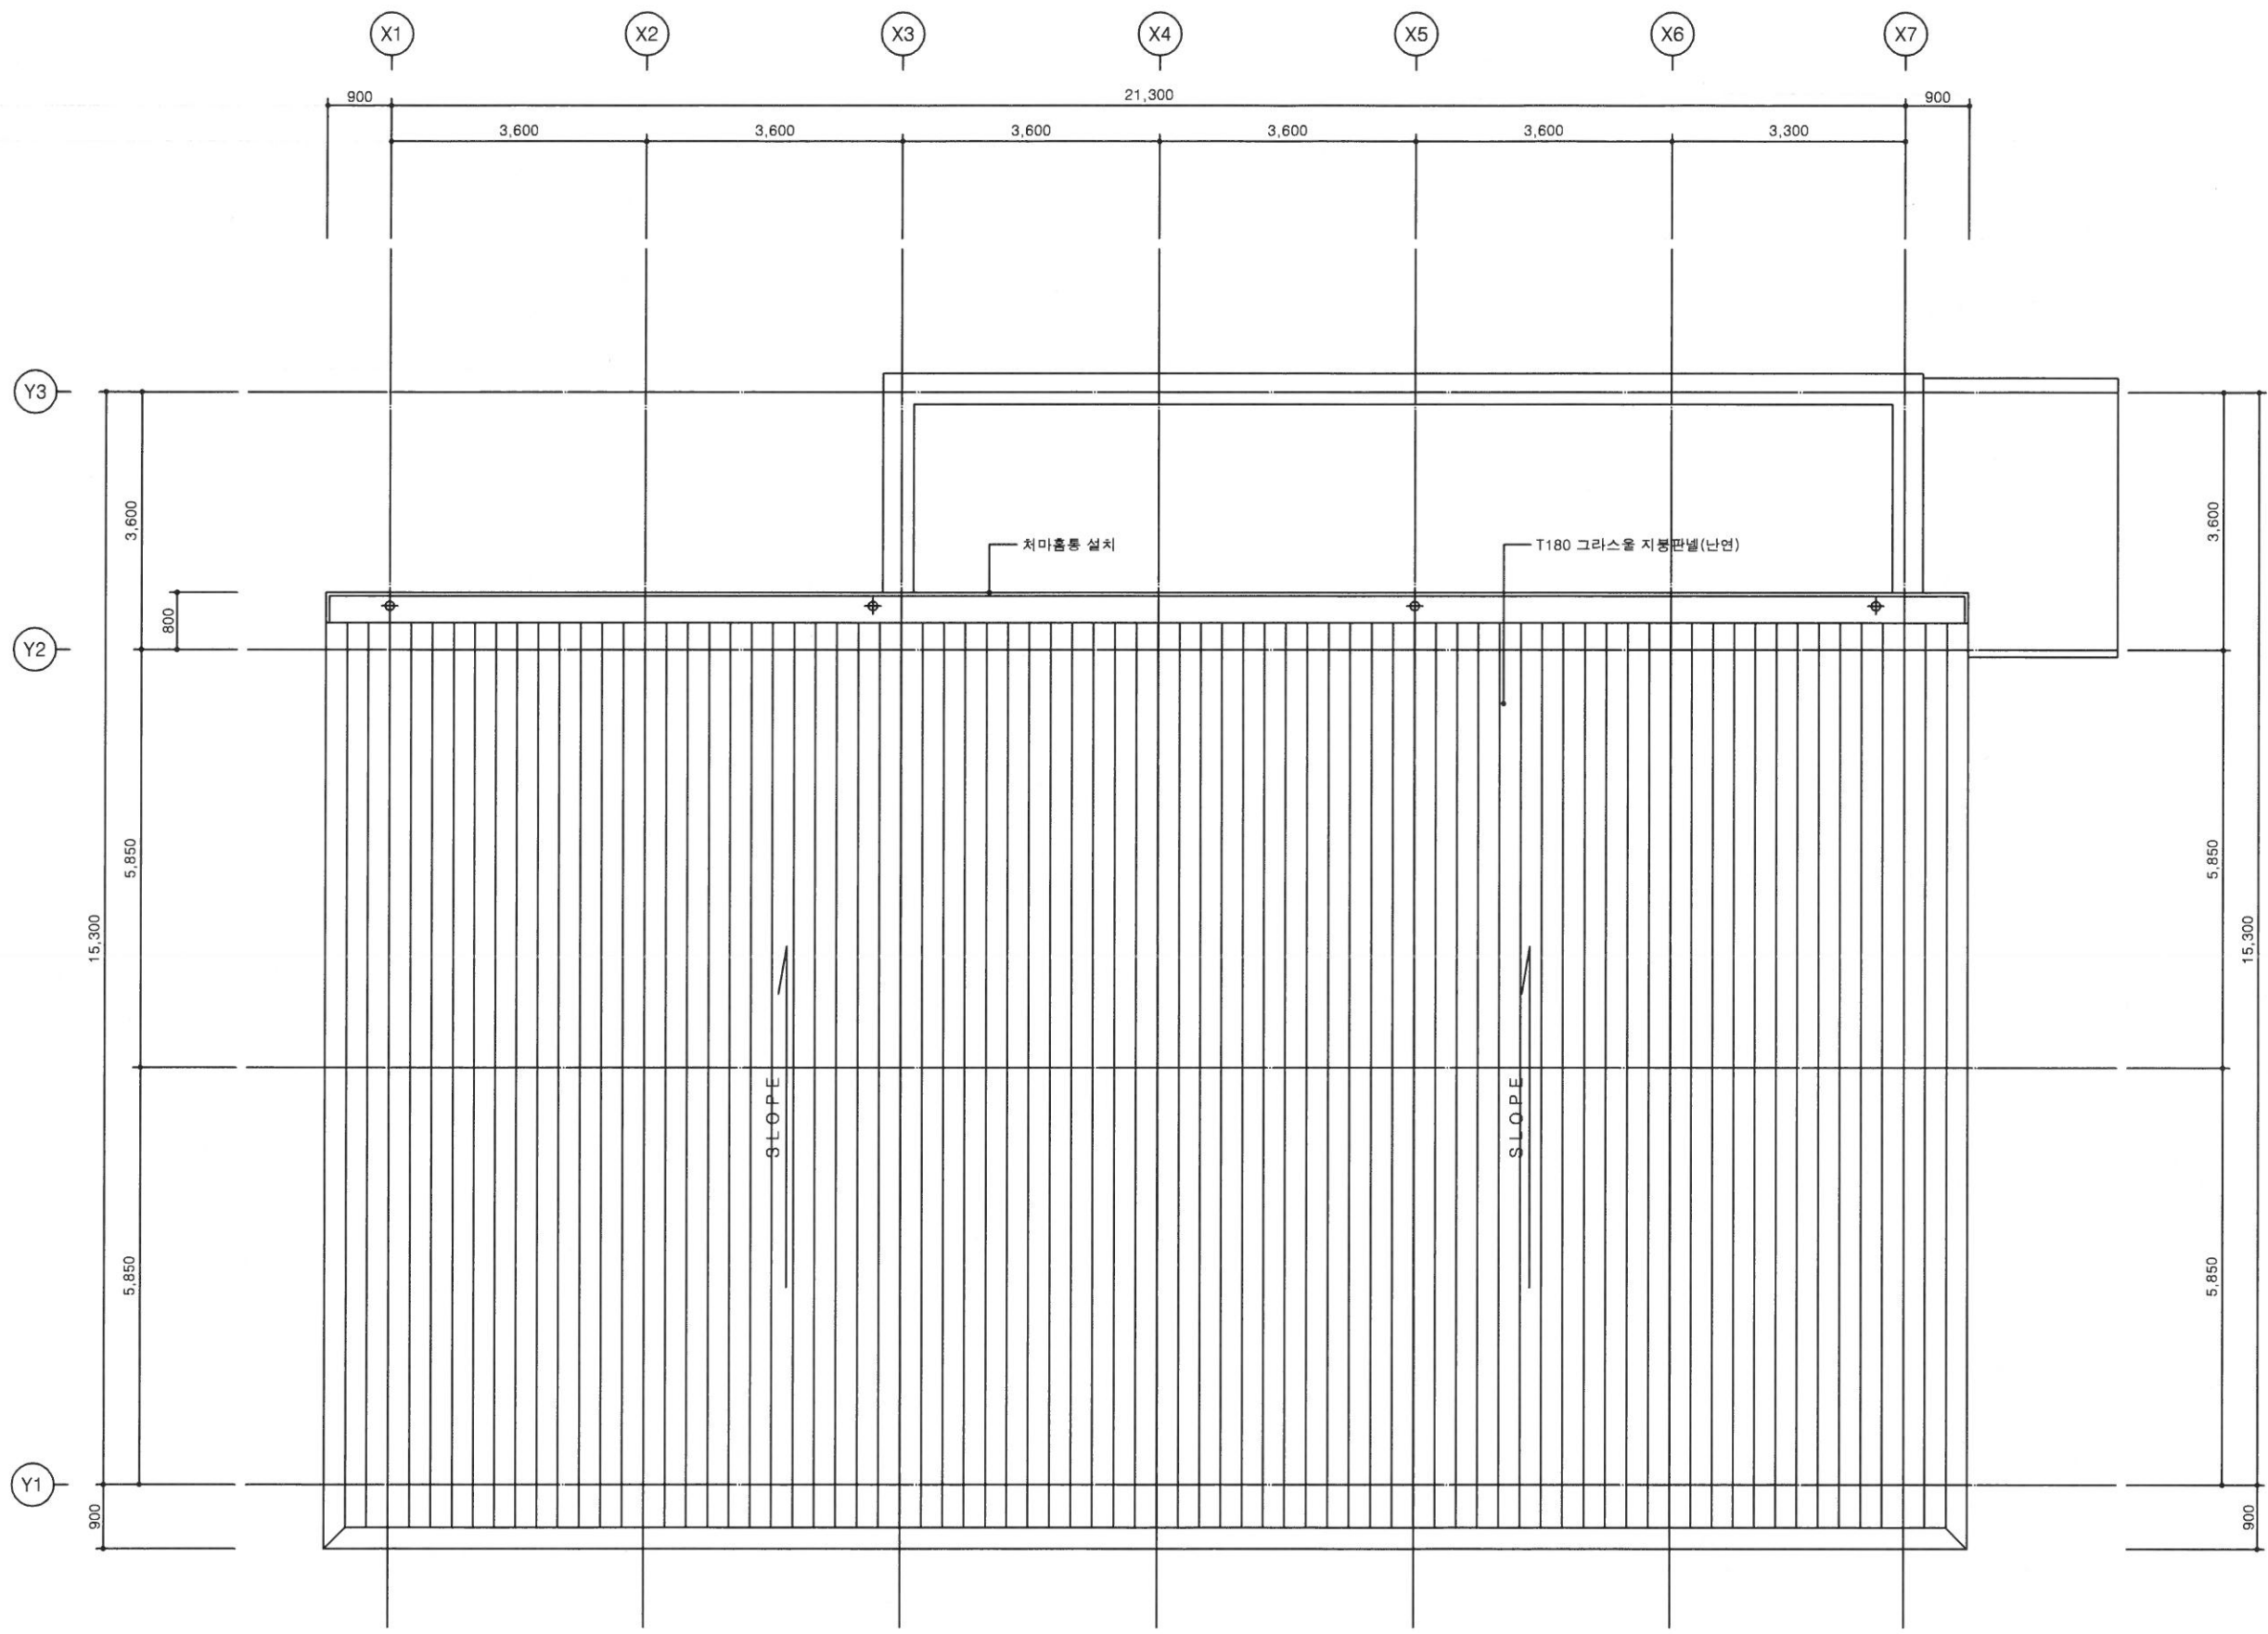

PROJECT TITLE
 사업명
 오천초 다목적교실
 증축공사

NOTE
 특기사항

REVISIONS
 수정

ARCHITECTURAL DESIGN
 건축설계

CONSULTING STRUCTURAL ENGINEER
 구조설계

CONSULTING MECHANICAL ENGINEER
 기계설계

CONSULTING ELECTRICAL ENGINEER
 전기설계

CHECKED BY
 설사

APPROVED BY
 송민

DATE
 작성일

ARCHITECTURAL
 김용
 건축사무소
 ARCHITECTS & DESIGN

건축사 김용
 전주시 완산구 효자로 98
 Tel. (063) 255 - 0796
 Fax. (063) 277 - 0682

1					
2					
NO.	DATE	REVISION DESCRIPTION	BY	APP.	

DRAWING TITLE

지붕평면도

DATE 2017 . . .	SCALE A1 1/50 A3 1/100
APPROVED 김용	DRAWING NO.
CHECKED 2	
CHECKED 1	SHEET NO.
DRAWING	A-013

지붕평면도
 SCALE : 1/50(A1)
 1/100(A3)