

# 전주 기린중학교 교육복지실 조성 공사

## 설 계 도 면

[ 인테리어 분야 ]

전주 기린중학교

[illegible]

PROJECT TITLE

교육복지실

## NOTES




NO.		DATE

DRAWN	SCALE  NONE
CHECK	
APPR	SHEET NO.  001
DATE 2024. 10.	

DRAWING NO.

01	도면 목록표
----	--------

NONE

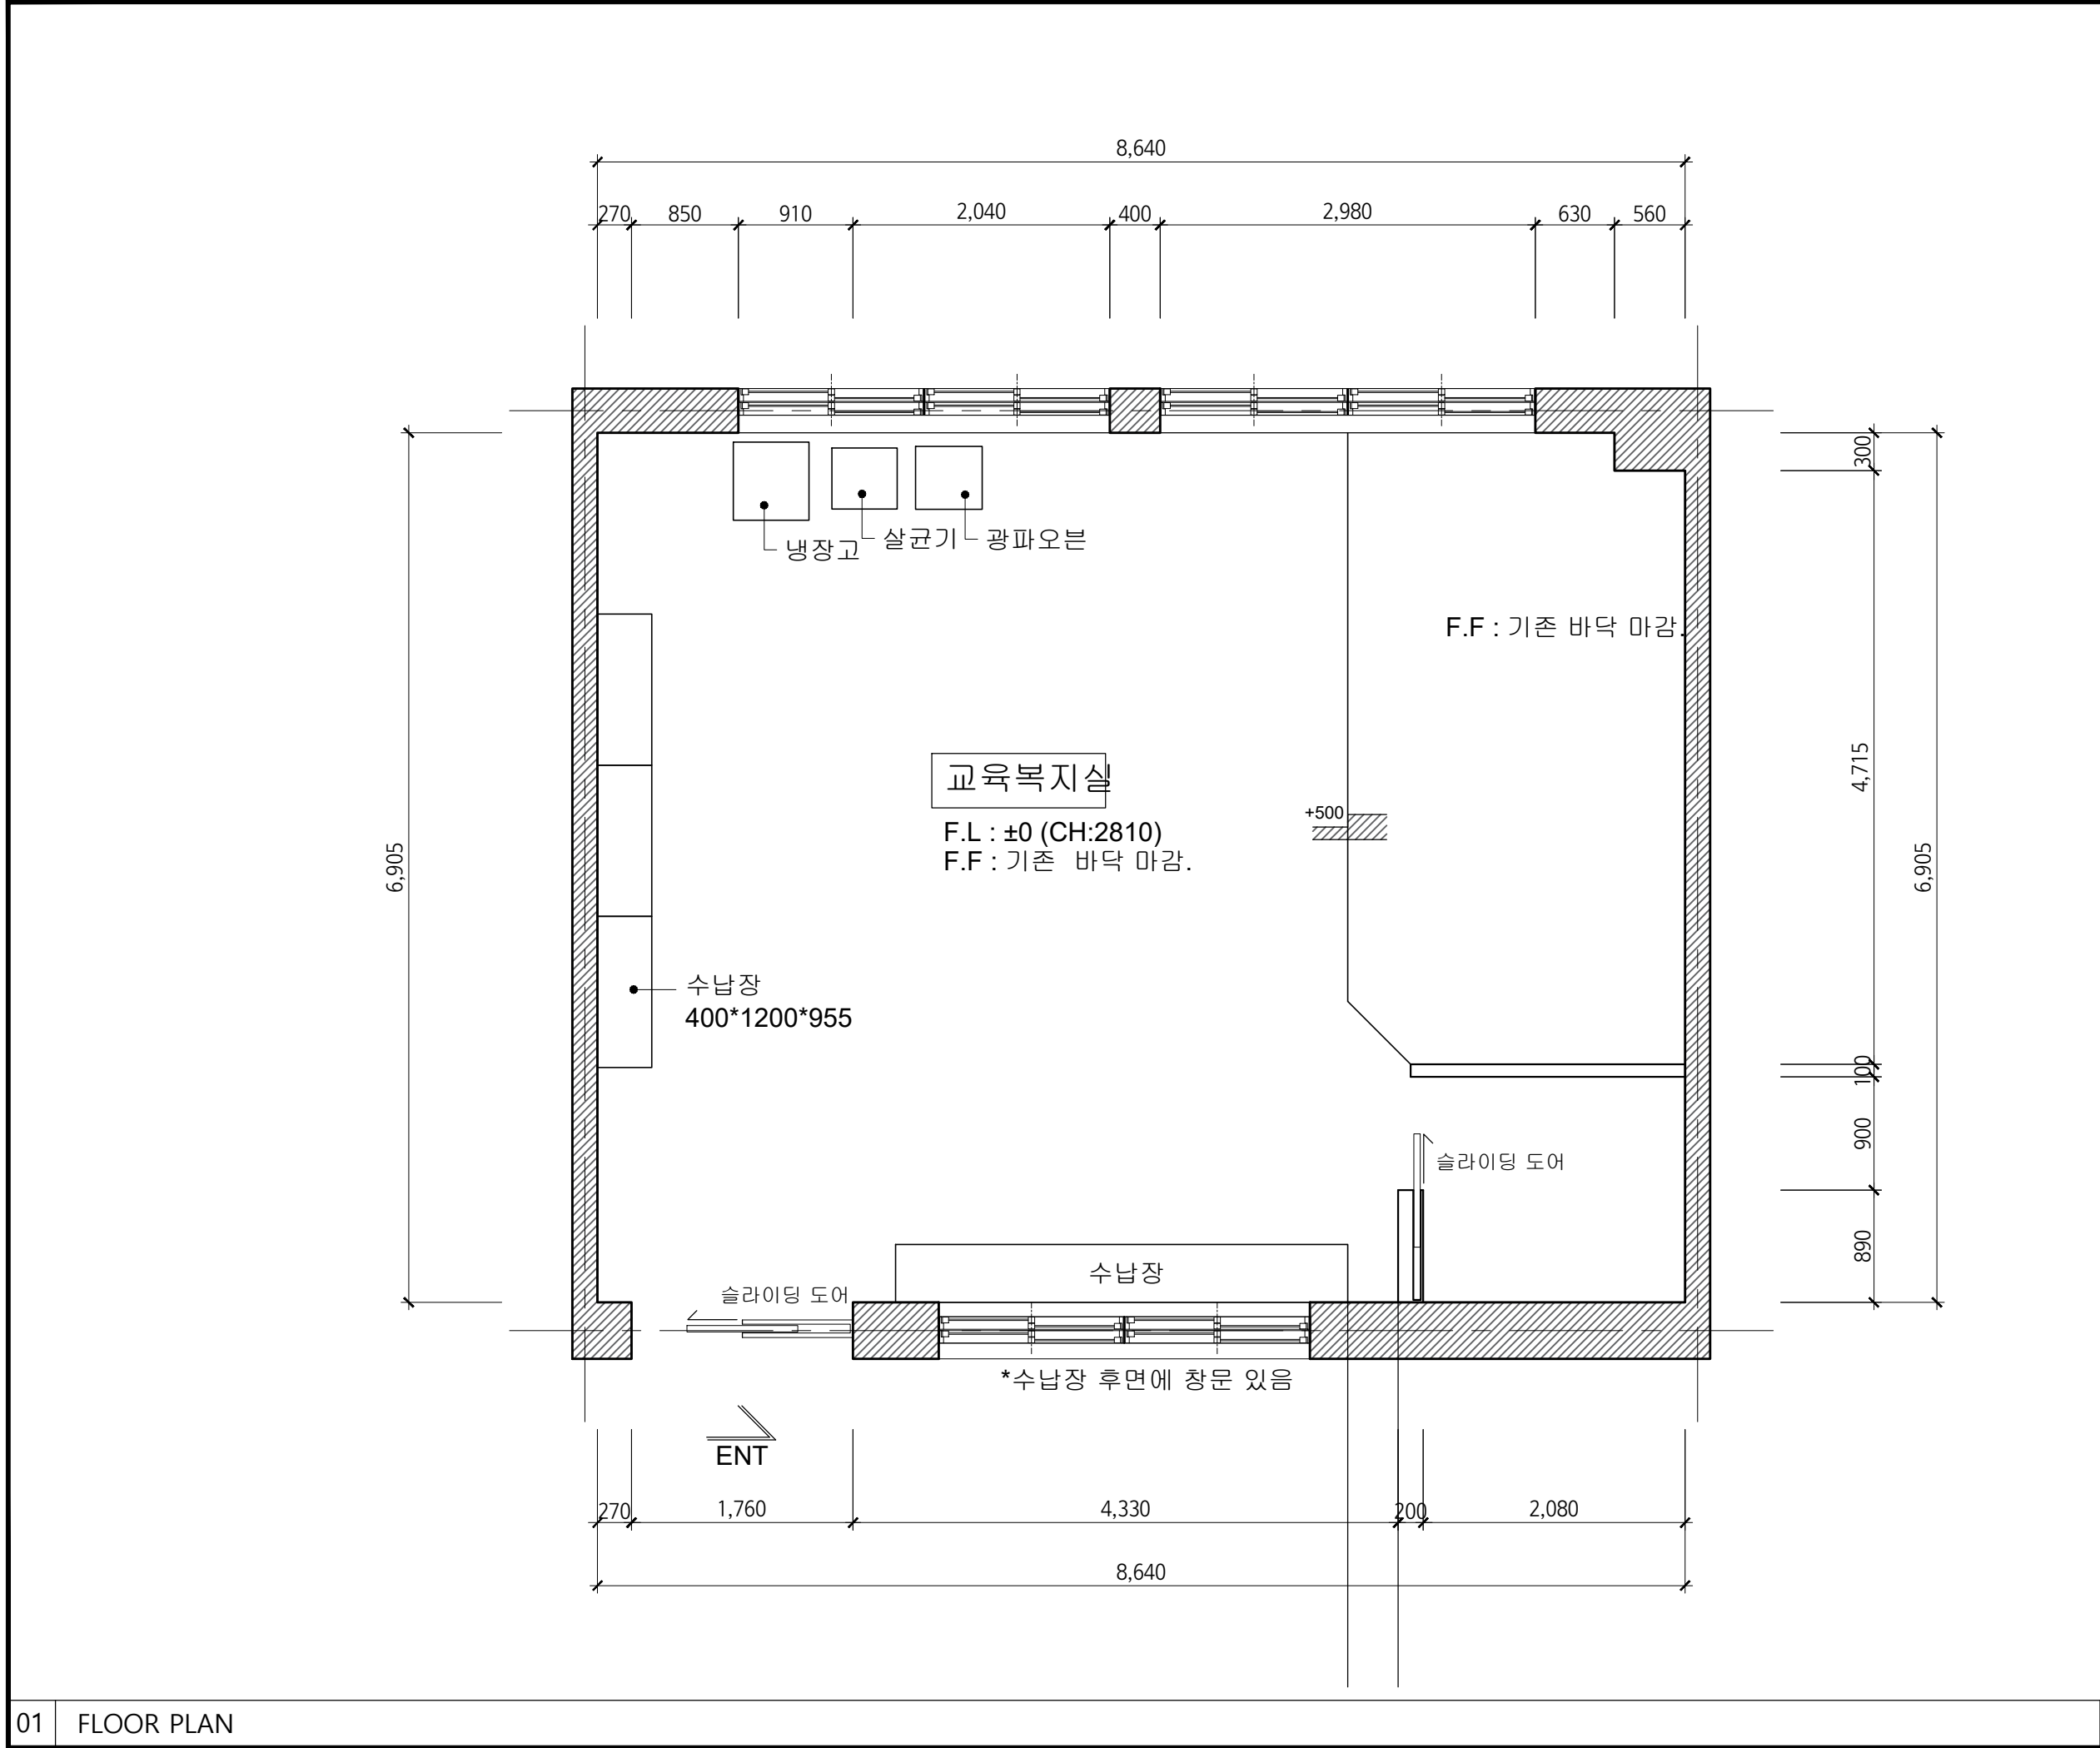

기린중학교  
교육복지실

PROJECT TITLE

교육복지실

KEY PLAN

NOTES

전북 전주시 완산구 홍산중앙로 22, 4층

NO.	DATE

ISSUES & REVISIONS

DRAWING TITLE

변경 전 평면도

DRAWN	SCALE
CHECK	1/50
APPR	SHEET NO.
DATE 2024. 10.	002
TRANSMITTAL NO.	
DRAWING NO.	


01 FLOOR PLAN

SCALE 1/50

A-02

■ LEGEND

학습공간		
번호	기호	내용
①	<span style="color: red;">—</span>	벽면장식 철거
②	<span style="color: green;">—</span>	기존 벽 철거
③	<span style="color: red;">—</span>	수납장 철거
④	<span style="color: green;">+</span>	바닥 단 철거

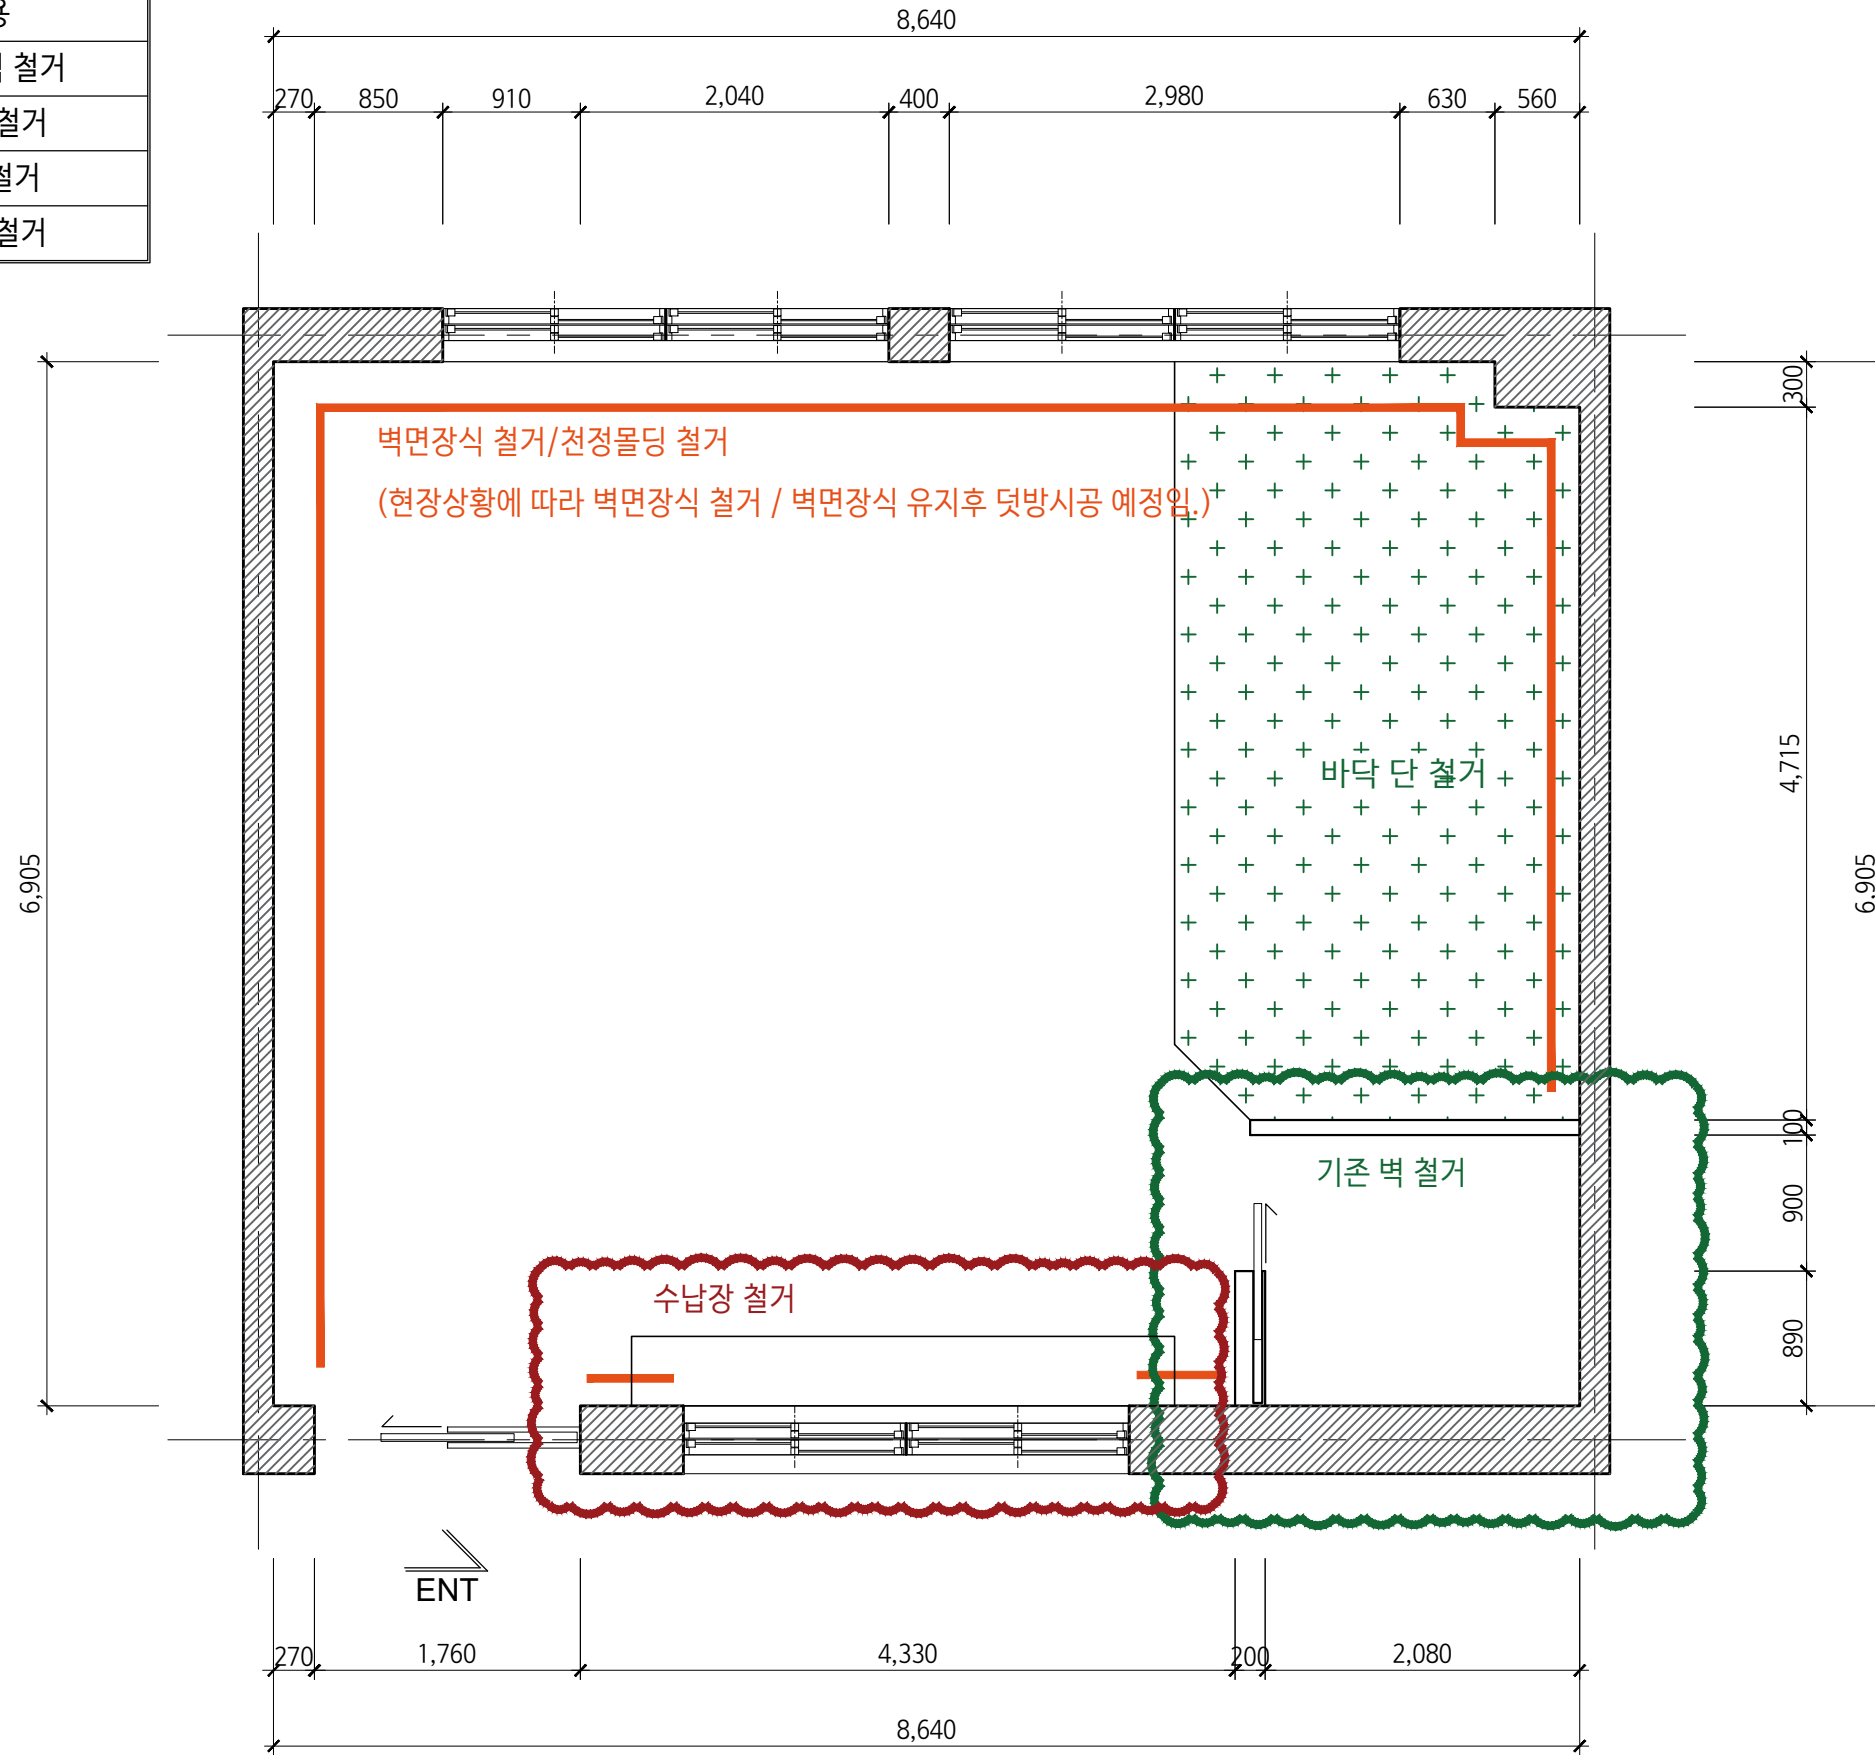

기린중학교  
교육복지실

PROJECT TITLE

교육복지실

KEY PLAN

\*\*창문이 수납장 후면에 가려져 있어 철거이후 정확한 치수 확인 가능

NOTES



modoo  
ARCHITECTURE

전북 전주시 완산구 홍산중앙로 22, 4층

NO. DATE

ISSUES & REVISIONS

DRAWING TITLE

평면도(철거)

DRAWN	SCALE	1/50
CHECK		
APPR	SHEET NO.	003
DATE	2024. 10.	

TRANSMITTAL NO.

DRAWING NO.

A-03

기린중학교  
교육복지실

PROJECT TITLE

교육복지실

KEY PLAN

\*\*창문이 수납장 후면에  
가려져 있어  
철거이후 정확한 치  
수 확인 가능

NOTES

F.L : ±0 (CH:2810)  
F.F : 기존 바닥 마감.



modoo  
ARCHITECTURE

전북 전주시 완산구 홍산중앙로 22, 4층

NO. DATE

ISSUES & REVISIONS

DRAWING TITLE


변경 후 평면도


DRAWN	SCALE	1/50
CHECK		
APPR	SHEET NO.	004
DATE	2024. 10.	

TRANSMITTAL NO.

DRAWING NO.

A-04

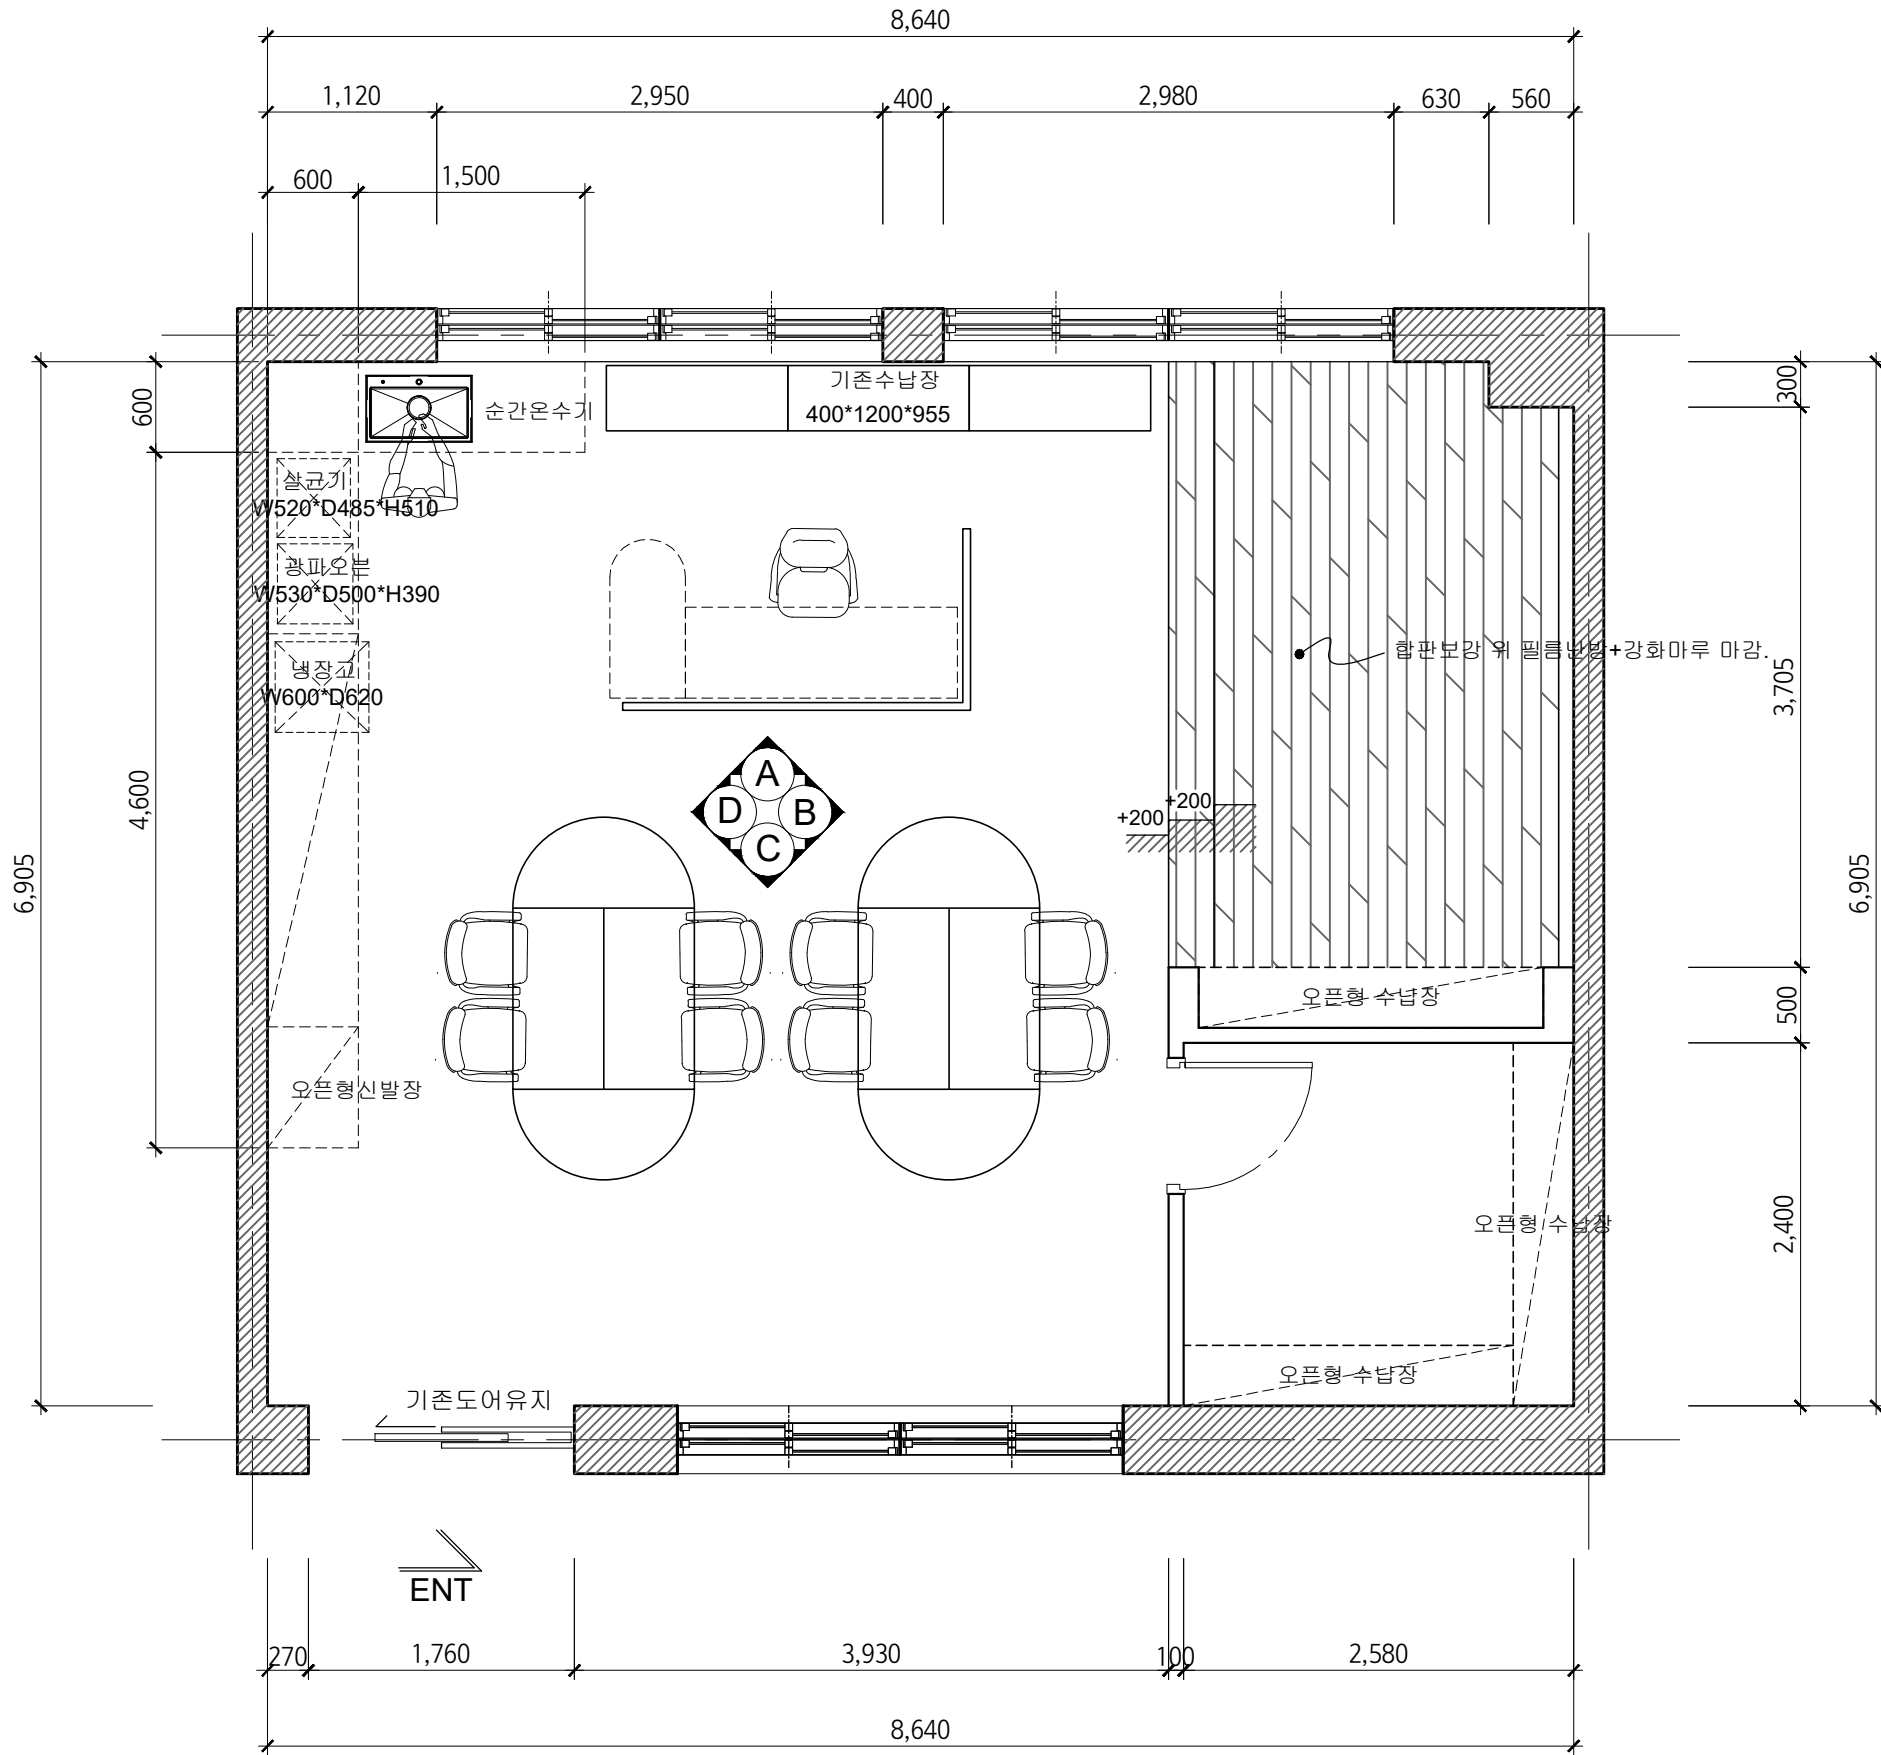


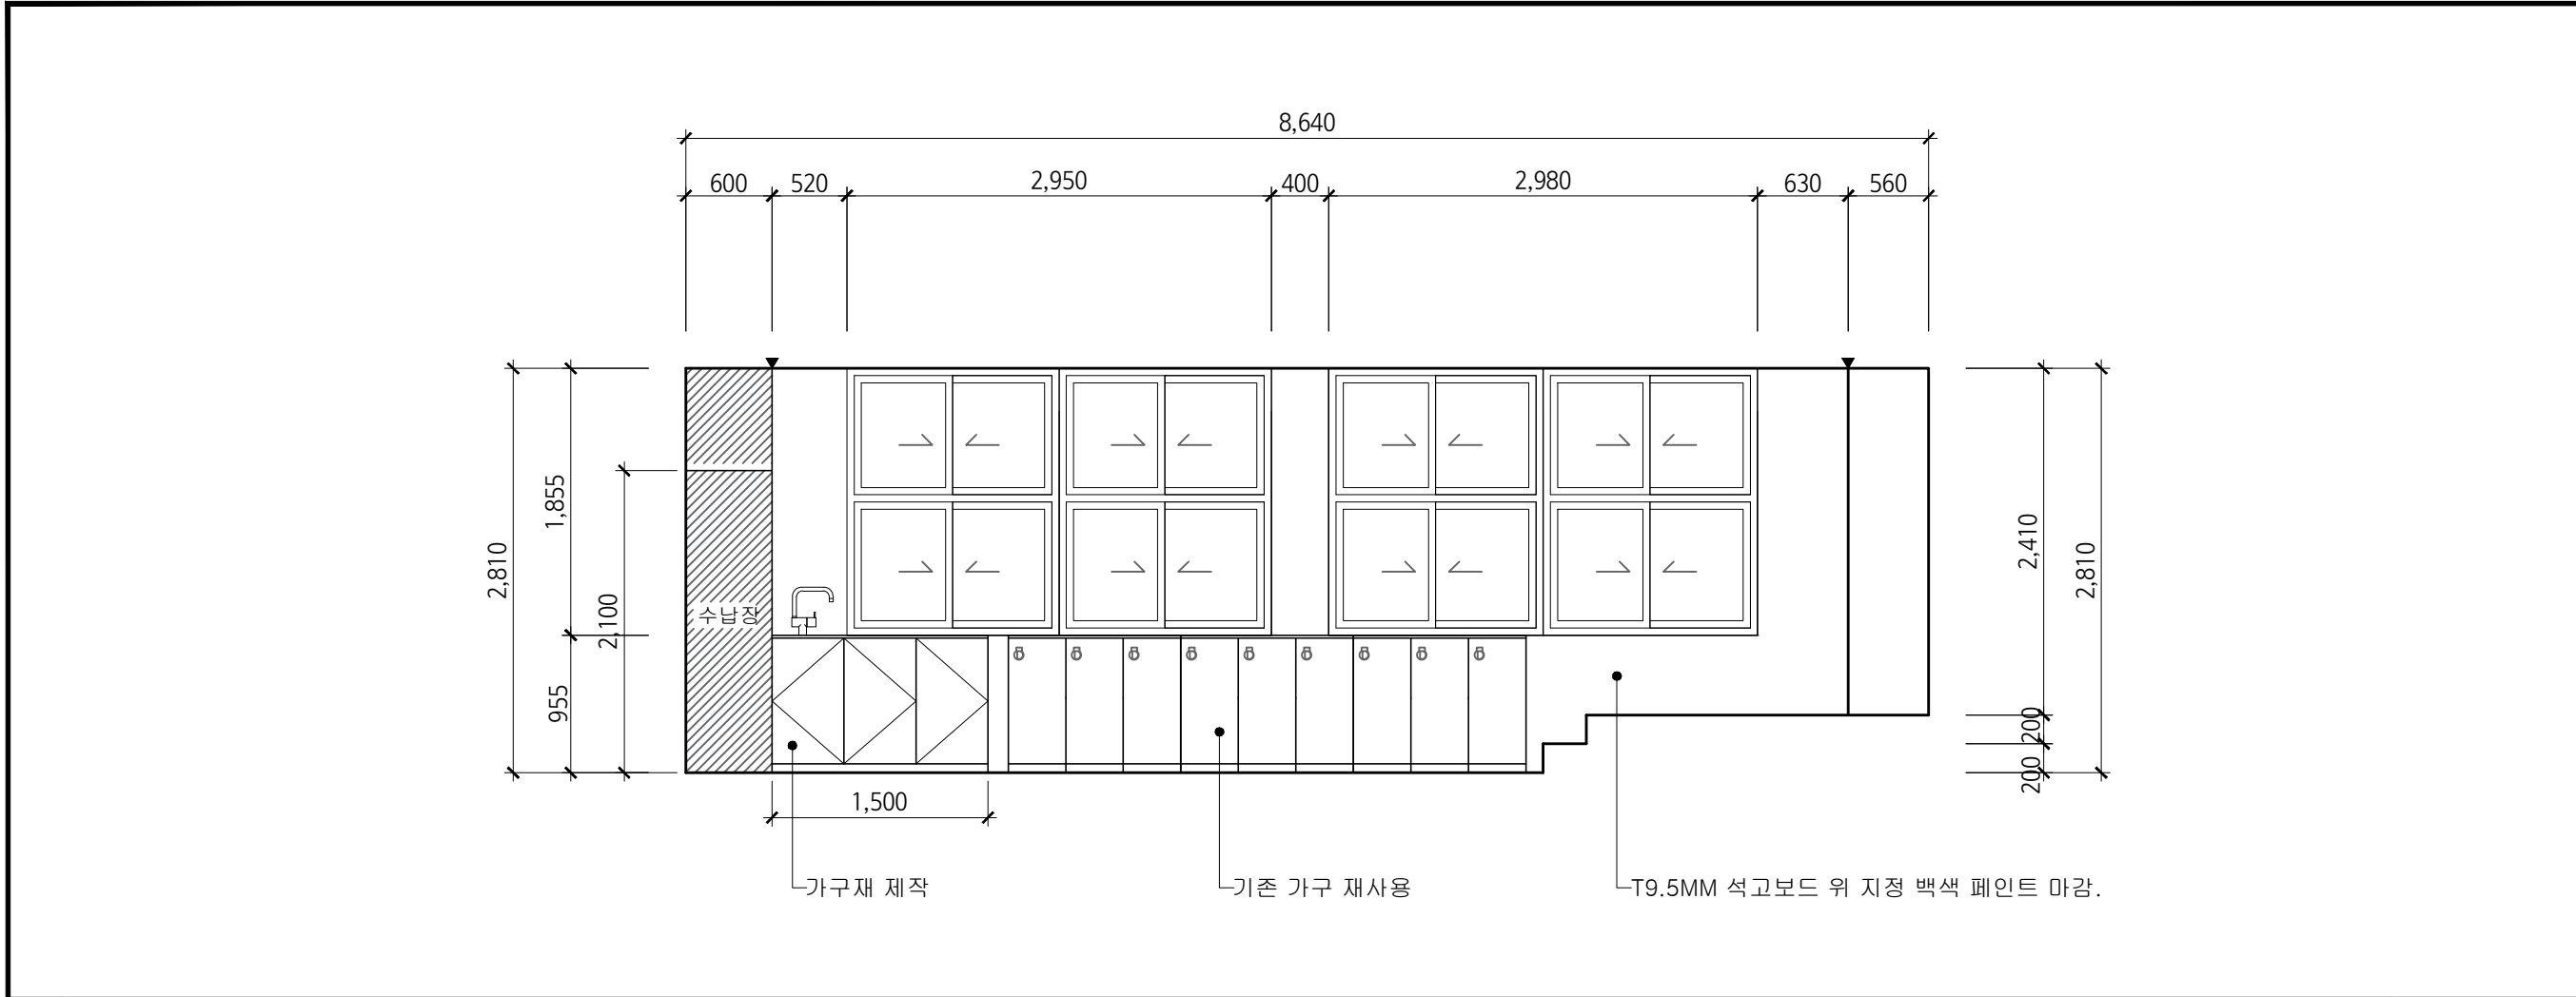

01

ELEVATION A

SCALE 1/50

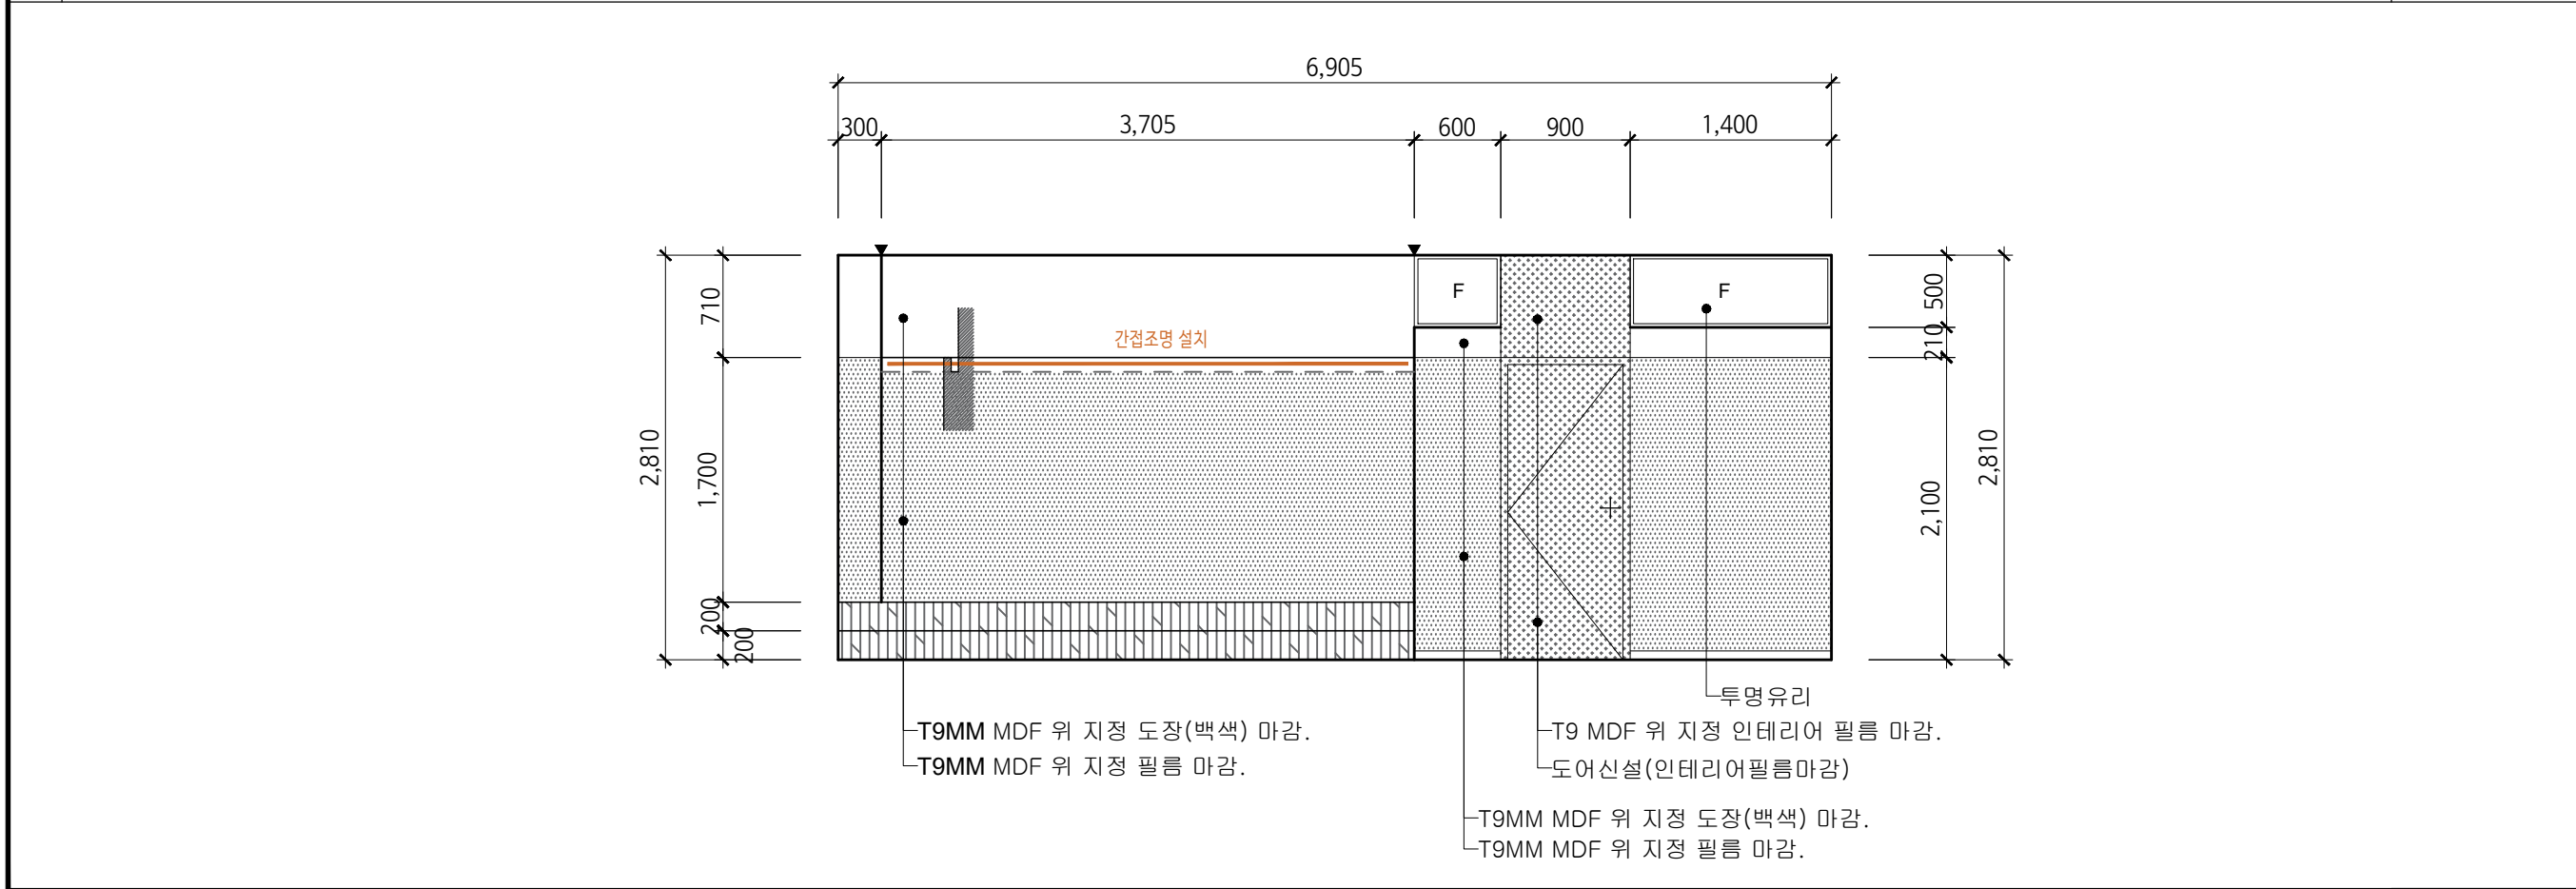

01

ELEVATION B

SCALE 1/50


기린중학교  
교육복지실

PROJECT TITLE

교육복지실

KEY PLAN

NOTES

  
modoo  
ARCHITECTURE  
전북 전주시 완산구 홍산중앙로 22, 4층


NO.	ISSUES & REVISIONS	DATE

DRAWING TITLE


입면도

DRAWN	SCALE
CHECK	1/50
APPR	SHEET NO.
DATE 2024. 10.	005
TRANSMITTAL NO.	
DRAWING NO.	

A-05

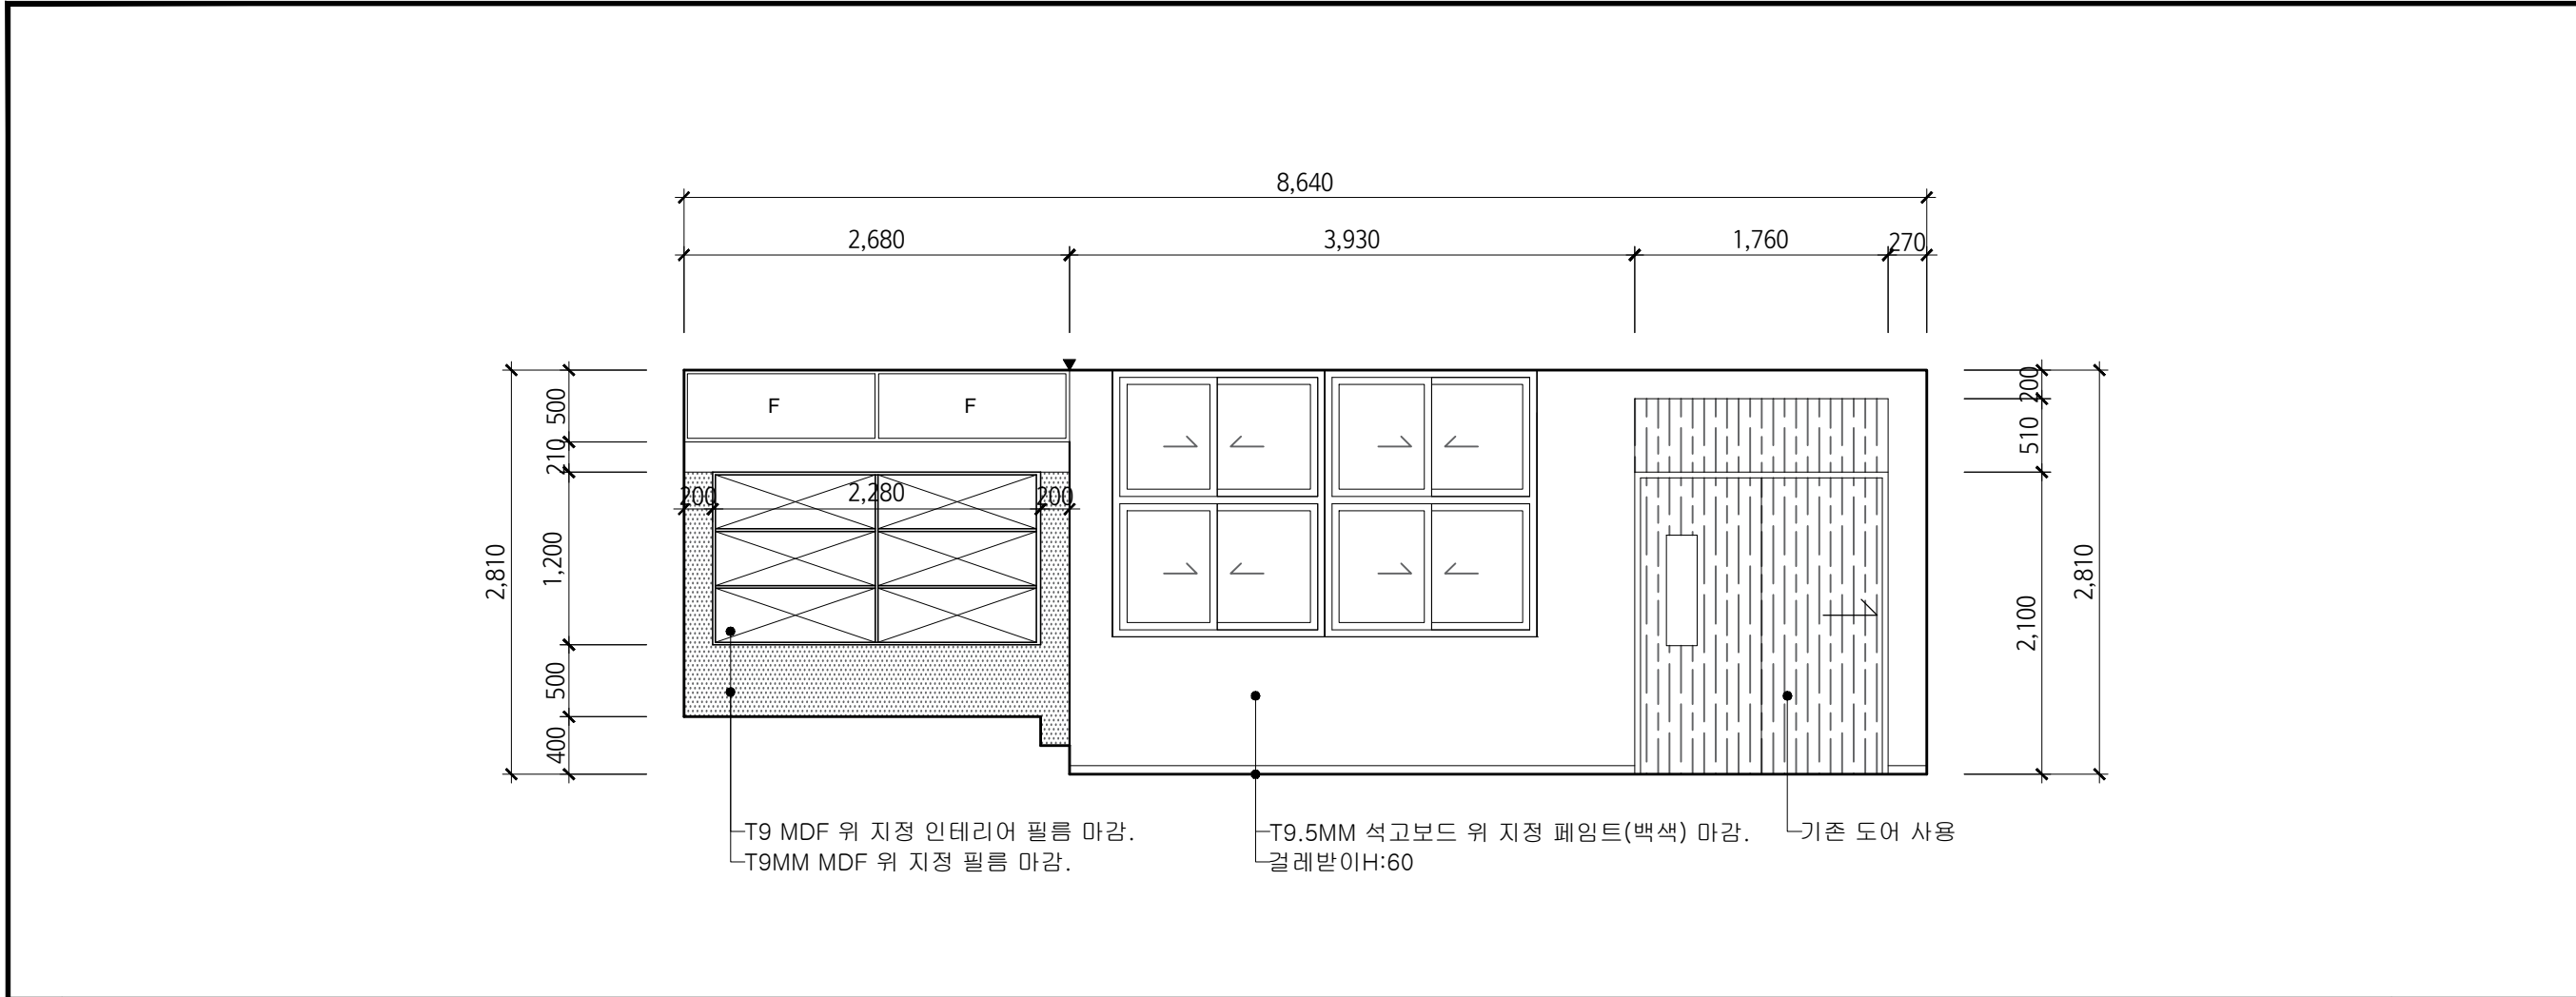

01 ELEVATION C SCALE 1/50

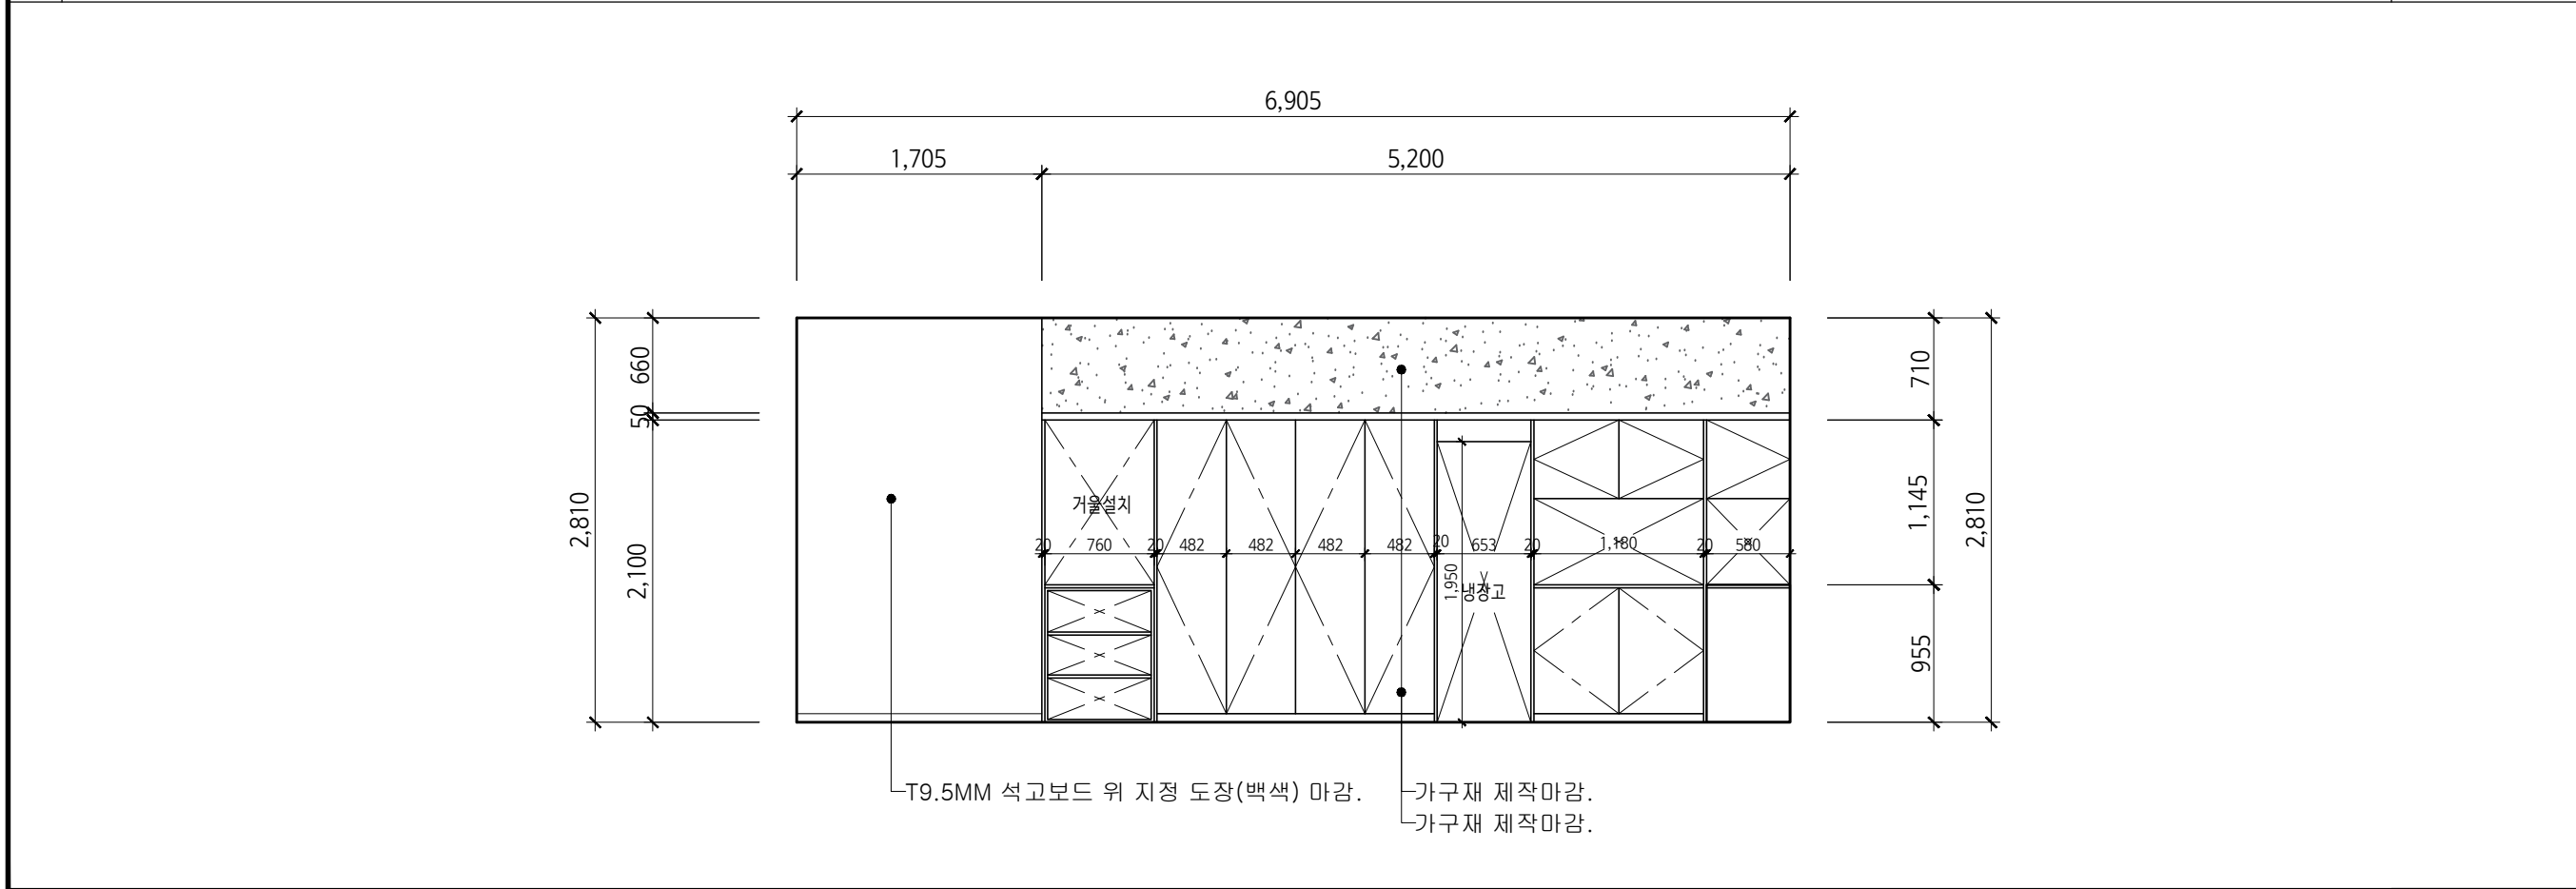

01 ELEVATION D SCALE 1/50


기린중학교  
교육복지실

PROJECT TITLE

교육복지실

KEY PLAN

NOTES

  
modoo  
ARCHITECTURE  
전북 전주시 완산구 홍산중앙로 22, 4층

NO.	ISSUES & REVISIONS	DATE

DRAWING TITLE

입면도

DRAWN	SCALE
CHECK	1/50
APPR	SHEET NO.
DATE 2024. 10.	006
TRANSMITTAL NO.	
DRAWING NO.	

A-06