

건축물 석면 지도

[이리북중학교]

익산시 익산대로 415-14 (신동 426)



하늘 환경 연구 소 (주)

S . E . L . CO.


익산시 익산대로 296 (남중동) 104호

TEL : (063) 861-7021, 852-1003


FAX: (063) 858-7021

이리북중학교 1동 1F

자 재 영	S: 슬레이트	BL: 발라이트	CE: 시멘트	P: 종이아비	VM: 배설장분	GB: 석고보드	PA: 땀원지	AL: 알루미늄	SM: 물결재	LM: 모온재	위 치	지붕용	천장:C	벽:W	칸막이:P
	T: 텍스	G: 개스킷	PO: 지기결합	VT: 배설단열	PL: 플라스틱	AS:아스팔트결	Wo: 목재	ST: 석재	가타: 표기			바닥:F	외벽:EX	배관용	가타:표기

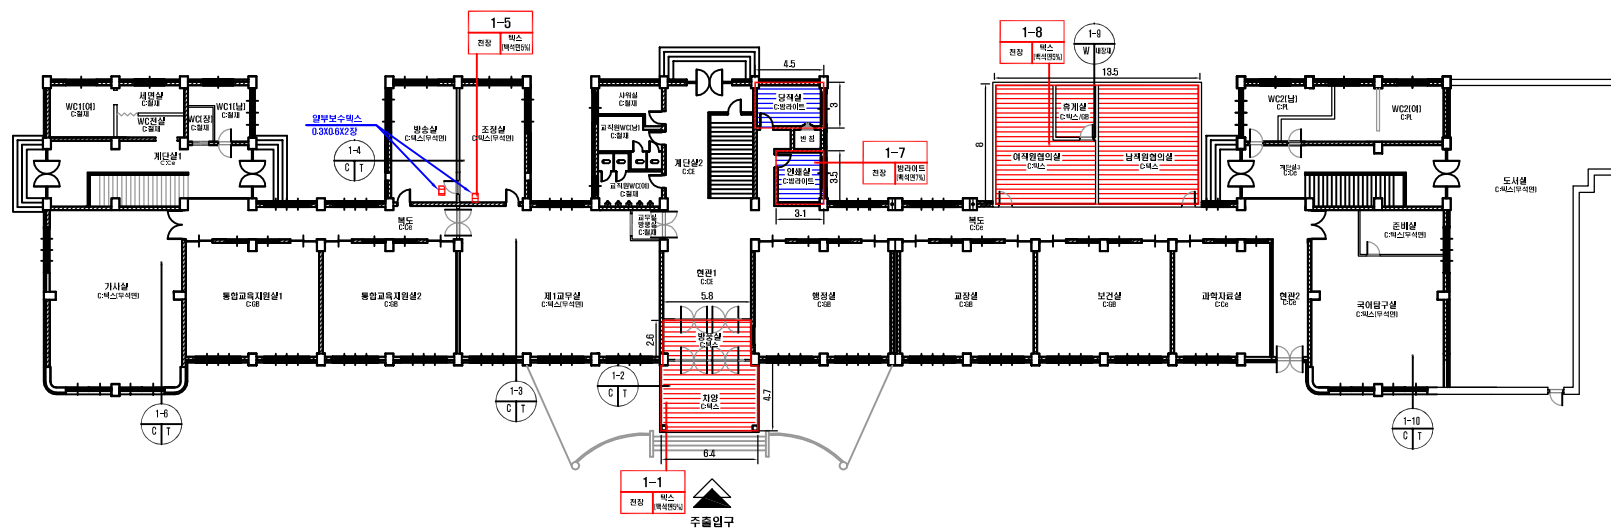

***건축자재별 그림 범위**

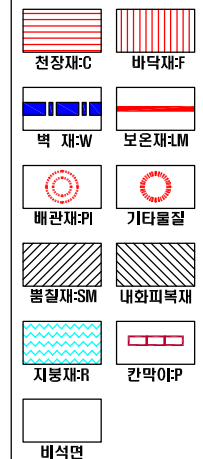

*건축자재 인식표

시료 번호

시료 위치	건축자 [할유물]
-------	--------------

석면 함유 시료

시료 번호

시료 위치	건축 장면
----------	----------

석면 비함유 시료

건물명

-이리북중학교
(1동)

*건축물 소재지
-익산시 익산대로
415-14

*석면 조사 기관:

-하늘환경연구소(주)

*석면 분석 기관:

-하늘환경연구소(주)

*도면번호


14-09-IB-01

*조사일자: 2014.09.26


[illegible]

이리북중학교 1동 2F

자 재 용	S: 슬레이트	BL: 발리터	CE: 시멘트	P: 종이아비	VM: 베닐장판	GB: 석고보드	PA: 파이프	AL: 알루미늄	SM: 송돌재	LM: 모노재	위 치	지붕용	천장·C	벽·W	칸막이·P
	T: 텍	G: 개스킷	RO: 자갈리돌	VT: 베닐타일	PL: 플라스틱	AS:아시넬플링	Wo: 목재	ST: 석재	기타: 표기			바닥·F	외벽·EX	배관·Q	기타:표기

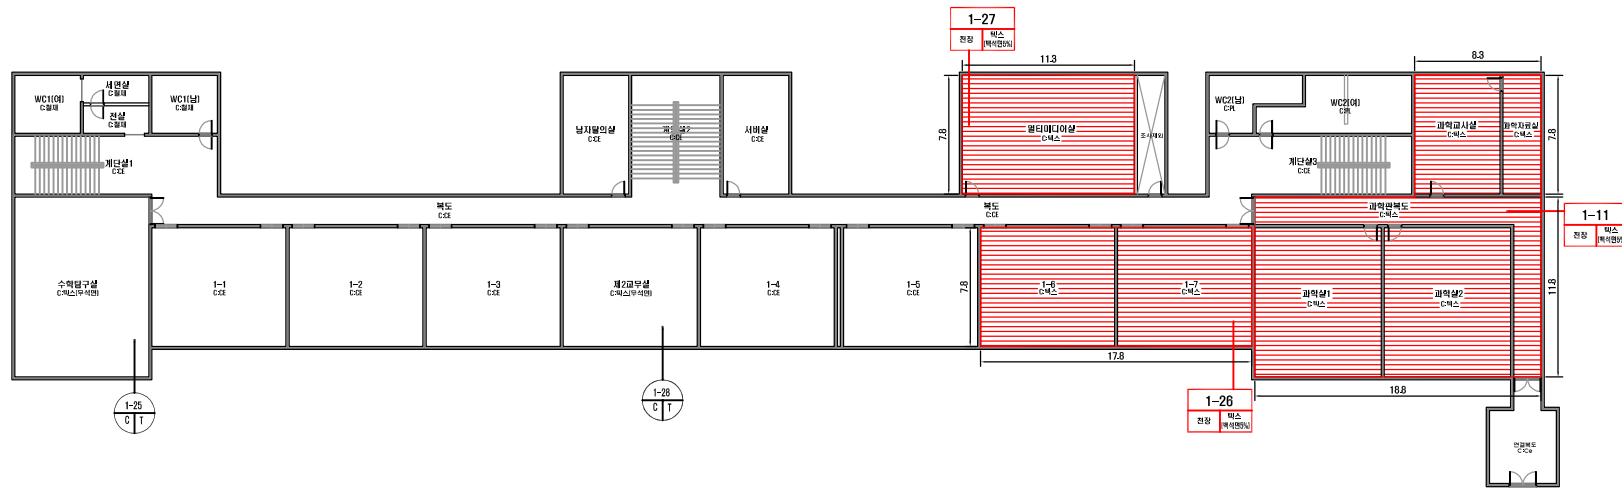[illegible]

***건축자재별 그림 범위**

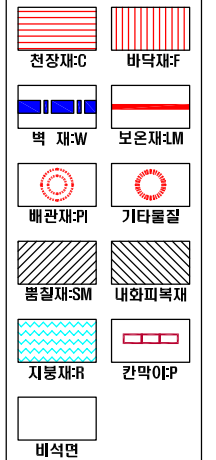

*건축자재 인식표

시료 번호	
시료 위치	건축자재 (함유물)

석면 함유 시료



건물명

-이리북중학교
(1동)

*건축물 소재지
-익산시 익산대로
415-14

*석면 조사 기관:

-하늘환경연구소(주)

*석면 분석 기관:
-하늘환경연구소(주)


*도면번호

14-09-IB-02





*조사일자: 2014.09.26

이리북중학교 1동 3F

자재명	S: 슬레이트	BL: 발라이트	CE: 시멘트	P: 종이벽지	WM: 비닐장판	GB: 석고보드	PA: 땀연트	AL: 알루미늄	SM: 봉철재	LM: 보온재	위 치	지붕:W	천장:C	벽:W	칸막이:P
	T: 목 스	G: 게 스 킷	PO: 자갈필드	VT: 비닐다일	PL: 플라스틱	AS:아스팔트결	WO: 목재	ST: 석재	기타: 표기	기타: 표기					

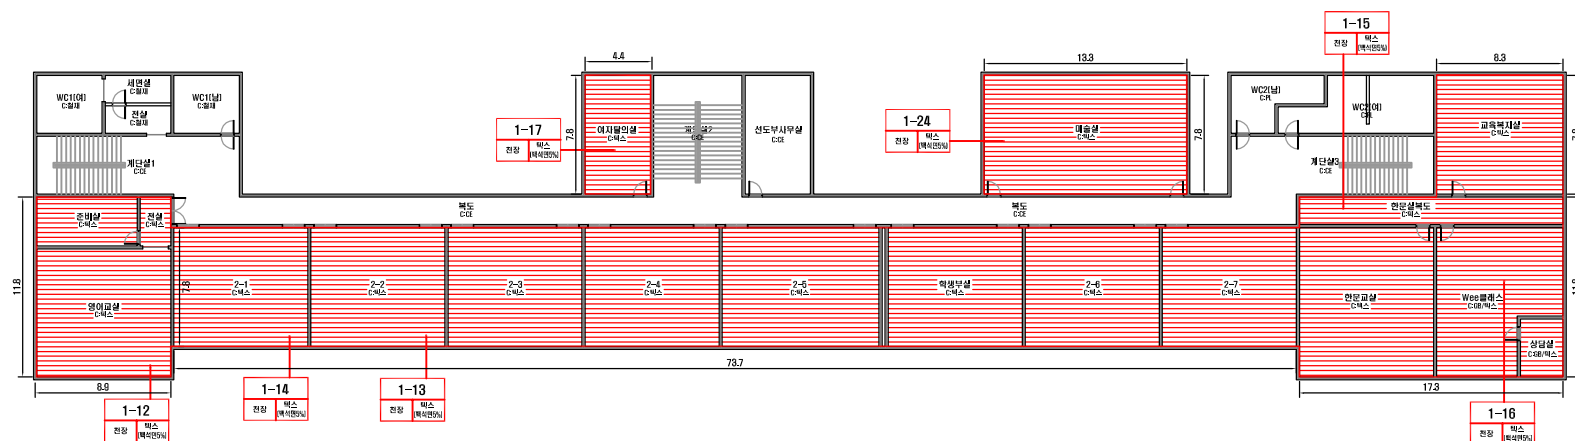

***건축자재별 그림 범위**

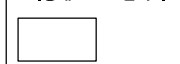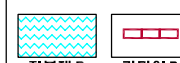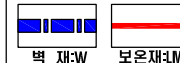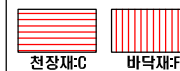

*건축자재 인식표

시료 번호

시료 위치	건축자재 [한용음]
-------	---------------

석면 함유 시료



석면 비함유 시료

*건물명

-이리북중학교
(1동)

*건축물 소재지
-익산시 익산대로
415-14

*석면 조사 기관:

-하늘환경연구소(주)

*석면 분석 기관:

-하늘환경연구소(주)

*도면번호


14-09-IB-03

*조사일자: 2014.09.26

[illegible]

이리북중학교 1동 4F

자 재 영	S: 슬레이트	BL: 발라이트	CE: 시멘트	P: 종이아비	VM: 배설장분	GB: 석고보드	PA: 땀원지	AL: 알루미늄	SM: 물결재	LM: 모온재	위 치	지붕용	천장:C	벽:W	칸막이:P
	T: 텍스	G: 개스킷	PO: 지기결합	VT: 배설단열	PL: 플라스틱	AS:아스팔트결	Wo: 옥재	ST: 석재	가타: 표기			바닥:F	외벽:EX	배관용	가타:표기

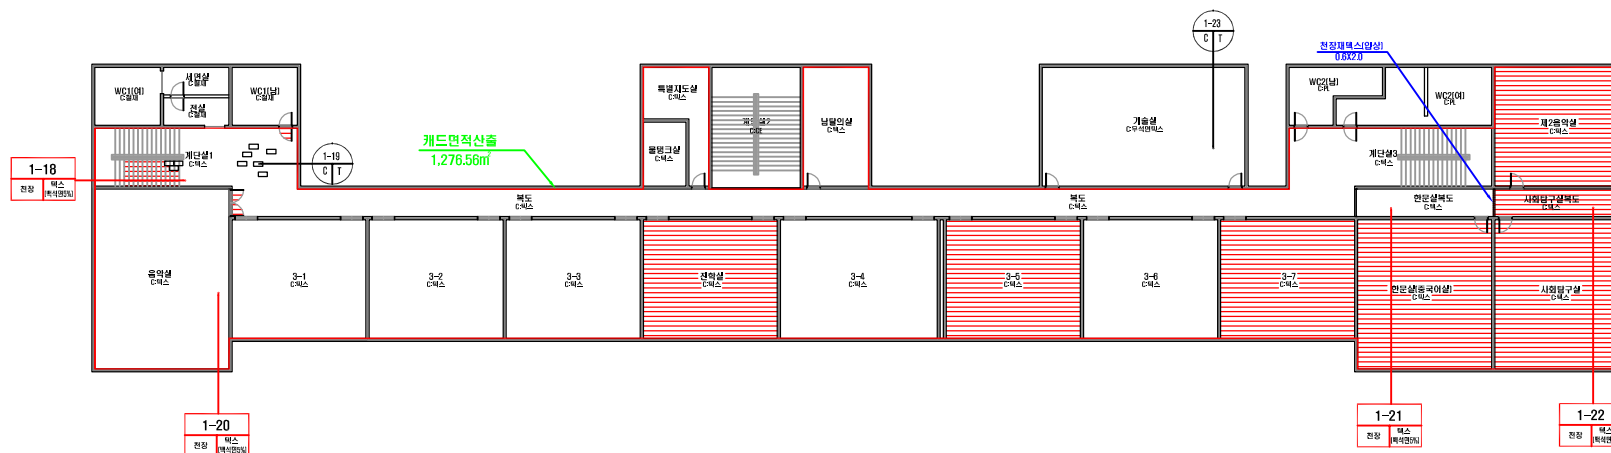

***건축자재별 그림 범위**



*건축자재 인식표

시료 번호

시료 위치	건축자재 (양음음)
-------	---------------

석면 함유 시료

시료 번호

시료 위치	건축 장소
----------	----------

석면 비함유 시료

*건물명

-이리북중학교
(1동)

*건축물 소재지
-익산시 익산대로
415-14

*석면 조사 기관:

-하늘환경연구소(주)

*석면 분석 기관:

-하늘환경연구소(주)

*도면번호


14-09-IB-04

*조사일자: 2014.09.26

[illegible]

이리북중학교 2동 1F

자재명	S: 슬레이트	BL: 발라이트	CE: 시멘트	P: 종이벽지	WM: 배반장판	GB: 석고보드	PA: 패언트	AL: 알루미늄	SM: 폴질재	LM: 보온재	위 치	지붕재	천장:C	벽:W	칸막이:P
	T: 텍 스	G: 개 스킷	PO: 지가결리틸	VT: 배반타일	PL: 플라스틱	AS:아스팔트결	WO: 옥재	ST: 석재	기타: 표기	기타: 표기					

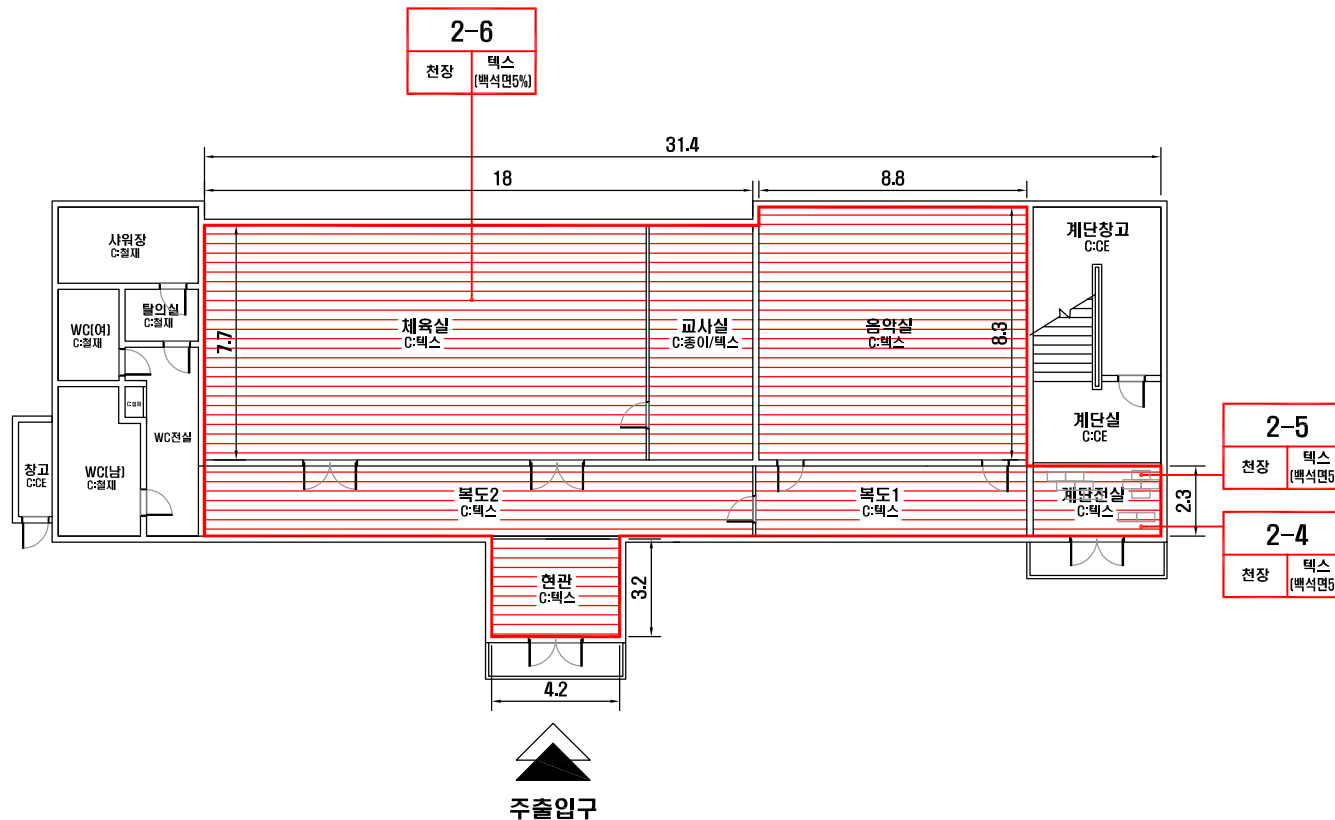[illegible]

***건축자재별 그림 범위**



*건축자재 인식표

시료 번호	
시료 위치	건축자재 (항유물)

석면 함유 시료



*건물명

-이리북중학교
(2동)

*건축물 소재지
-익산시 익산대로
415-14



*석면 조사 기관:

-하늘환경연구소(주)

*식면 분석 기관:
-하늘환경연구소(주)

*도면번호
14-09-IB-05

*조사일자: 2014.09.25

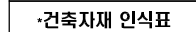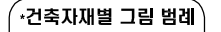

*건물명

-이리북중학교
(2동)

*건축물 소재지
-익산시 익산대로
415-14

*석면 조사 기관:

-하늘환경연구소(주)

*석면 분석 기관:

-하늘환경연구소(주)

*도면번호


14-09-IB-06

·조사일자: 2014.09.25

[illegible]

이리북중학교 3동 1F


자재명	S: 슬레이트	BL: 발라이트	CE: 시멘트	P: 종이벽지	WM: 배설장판	GB: 석고보드	PA: 땀연트	AL: 알루미늄	SM: 봉철재	LM: 보온재	위 치	지붕류	천장:C	벽:W	칸막이:P
	T: 목 스	G: 게 스 킷	PO: 자갈필드	VT: 배설대일	PL: 플라스틱	AS:아스팔트결	WO: 목재	ST: 석재	기타: 표기	기타: 표기					

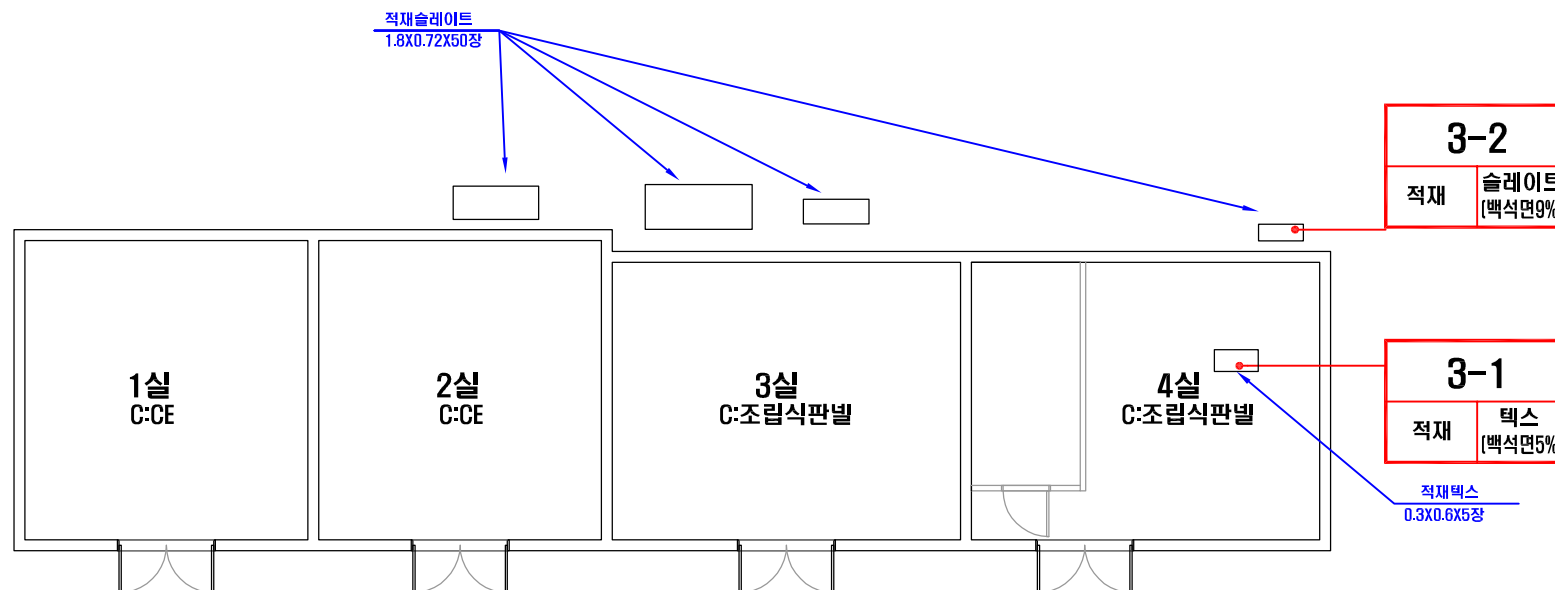[illegible]

***건축자재별 그림 범위**



*건축자재 인식표

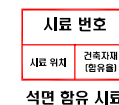

*건물명

-이리북중학교
(3동)

*건축물 소재지
-익산시 익산대로
415-14


*석면 조사 기관:

-하늘환경연구소(주)

*석면 분석 기관:
-하늘환경연구소(주)

*도면번호
14-09-IB-07

*조사일자: 2014.09.25

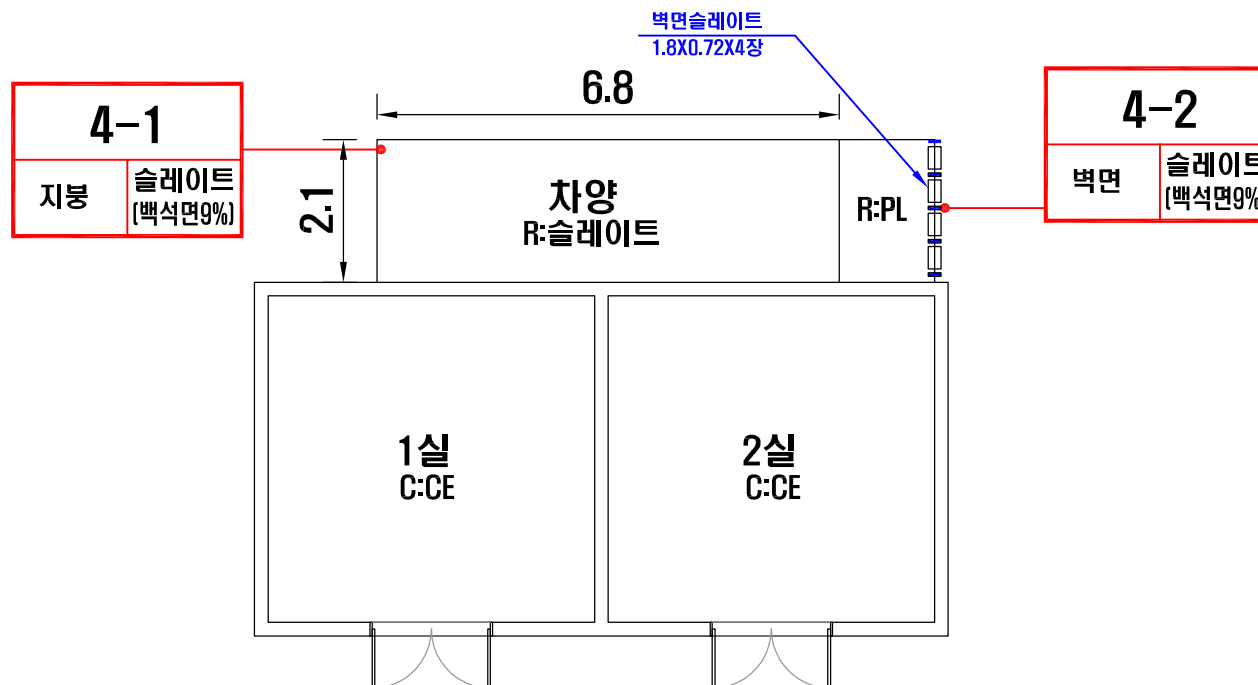[illegible]

전장재:C	바닥재:F
벽 재:W	보온재:M
배관재:PI	가타돌칠
폼칠재:SM	내외피복재
지붕재:H	칸막이:P
배식면	

시료 번호	
시료 위치	건축자재 [합유물]

석면 함유 시료



-이리북중학교
(4동)

*건축물 소재지
-익산시 익산대로
415-14

*석면 조사 기관:

-하늘환경연구소(주)

★석면 분석 기관:

-하늘환경연구소(주)

*도면번호

14-09-IB-08

*조사일자: 2014.09.25

이리북중학교 5동 1F

자재명	S: 슬레이트	BL: 블라이트	CE: 시멘트	P: 종이박지	VM: 베닐장판	GB: 석고보드	PA: 패언트	AL: 알루미늄	SM: 스텝재	LM: 보온재	위 치	지붕:R	천장:C	벽:W	칸막이:P
	T: 트럭	G: 개스킷	PO: 지가결리틀	VT: 베닐단일	PL: 플라스틱	AS: 아스팔트싱글	WO: 목재	ST: 스티	기타: 표기			바닥:F	외벽:EX	배관:R	기타:표기

1실
C:CE

2실
C:CE

***건축자재별 그림 범위**



천장재:C



바닥재:F



벽 재:W



보온재:LM



배관재:PI



기타물질



뽕칠재:SM



내화피복재



지부태·R



카마니·P



비석면

*건축자재 인식표

시료 번호

시료 위치	건축자 [합유물]
-------	--------------

석면 함유 시

시료 번호

시료 위치	건축 자재
----------	----------

석면 비함유 시

*건물명

-이리북중학교
(5동)

*건축물 소재지
-익산시 익산대로
415-14

***석면 조사 기관:**

-하늘환경연구소(주)

*석면 분석 기관:

*도면번호

14-09-IB-09

*조사일자: 2014.09.25

[illegible]