






교육청측 부지

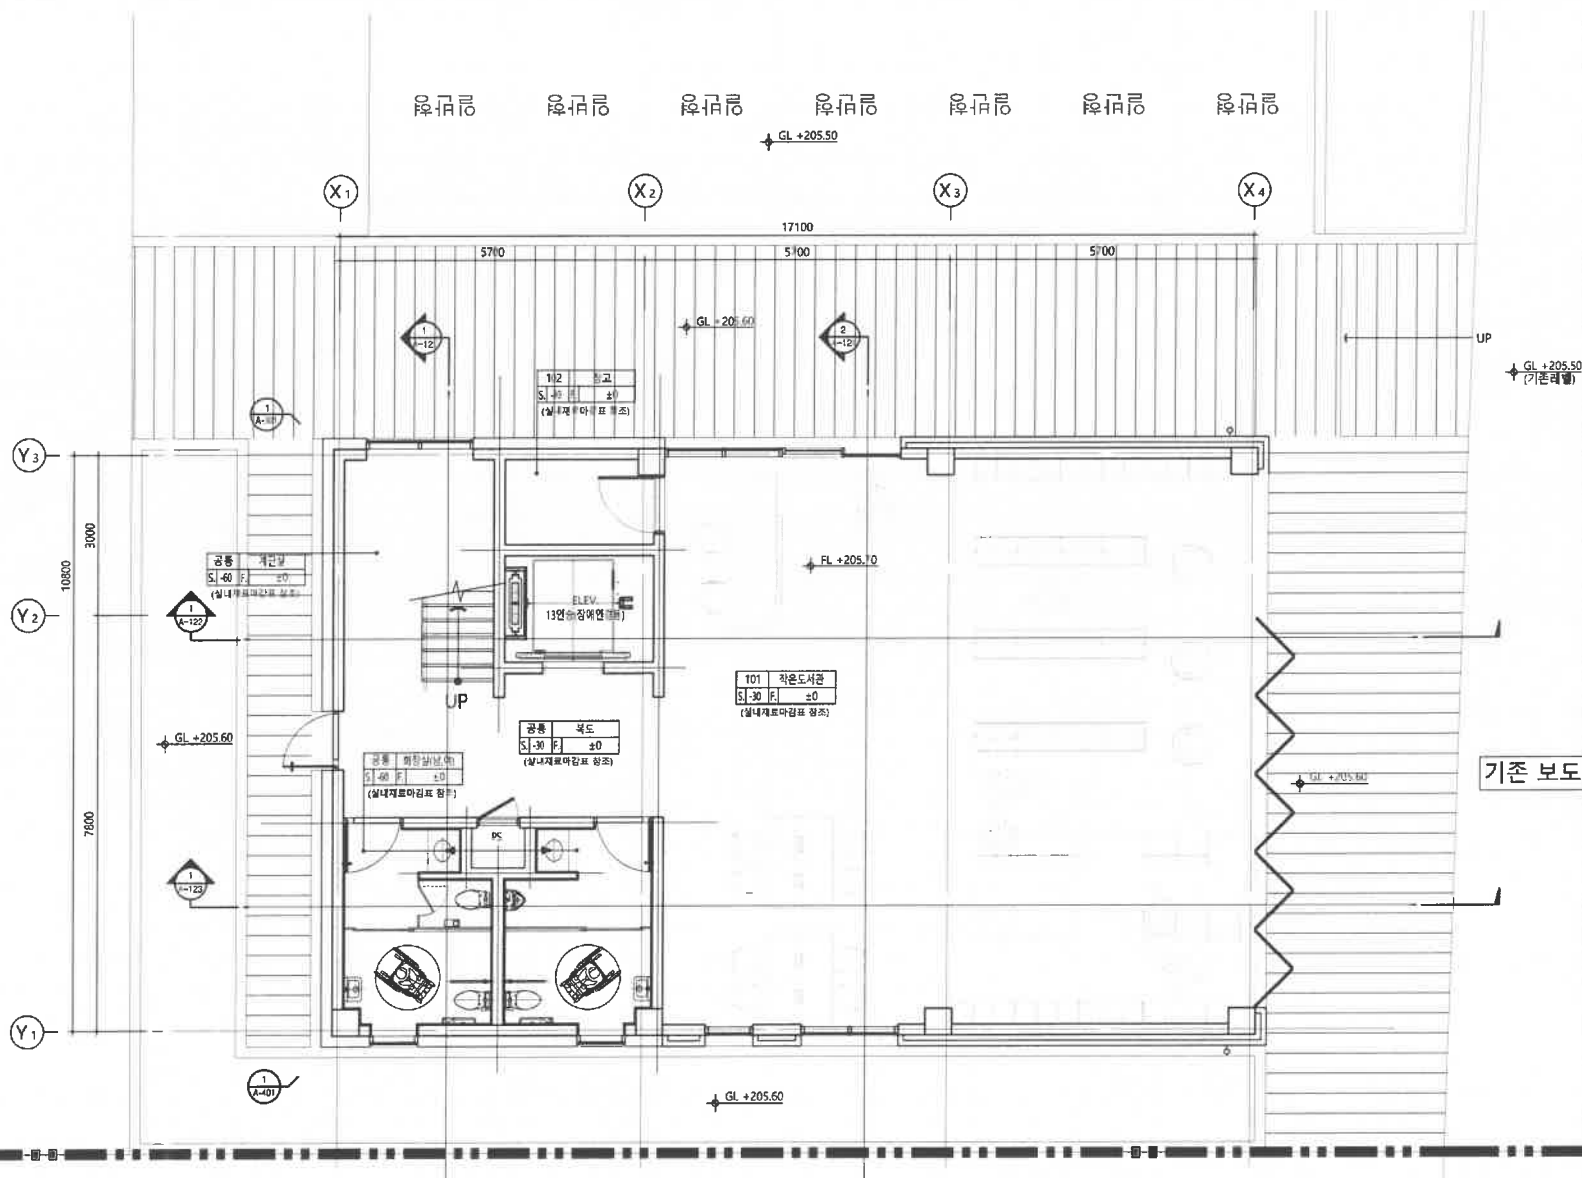

1 층 평면도
SCALE = 1/50(A1), 100(A3)

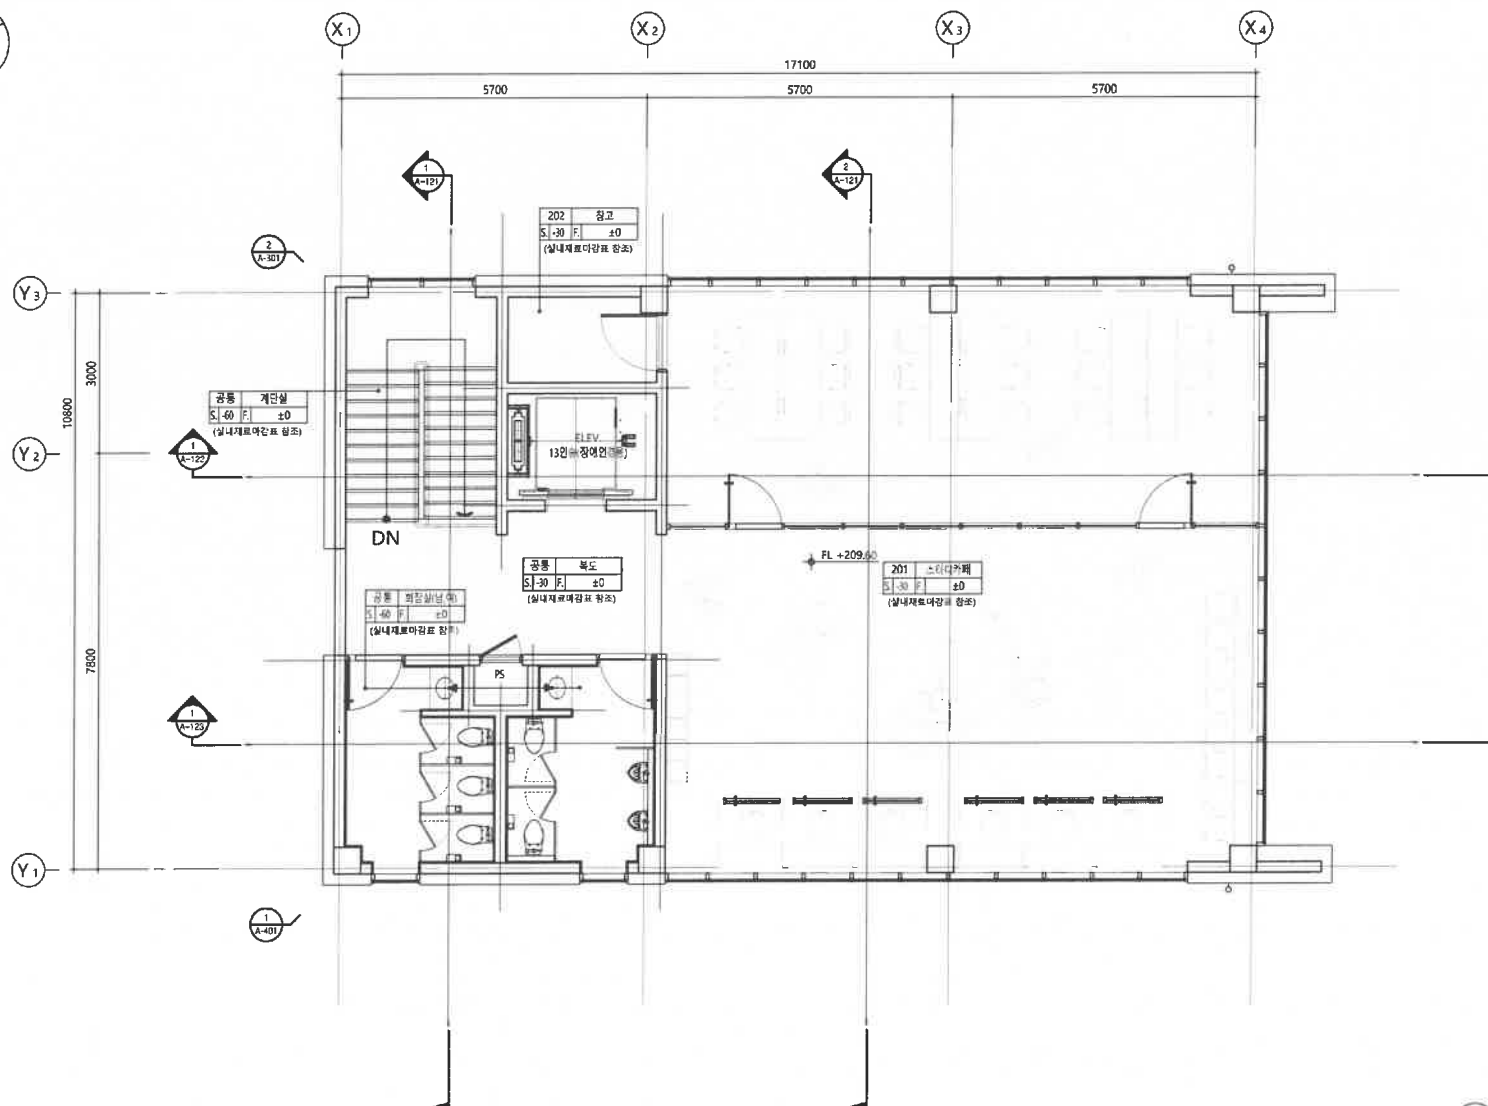

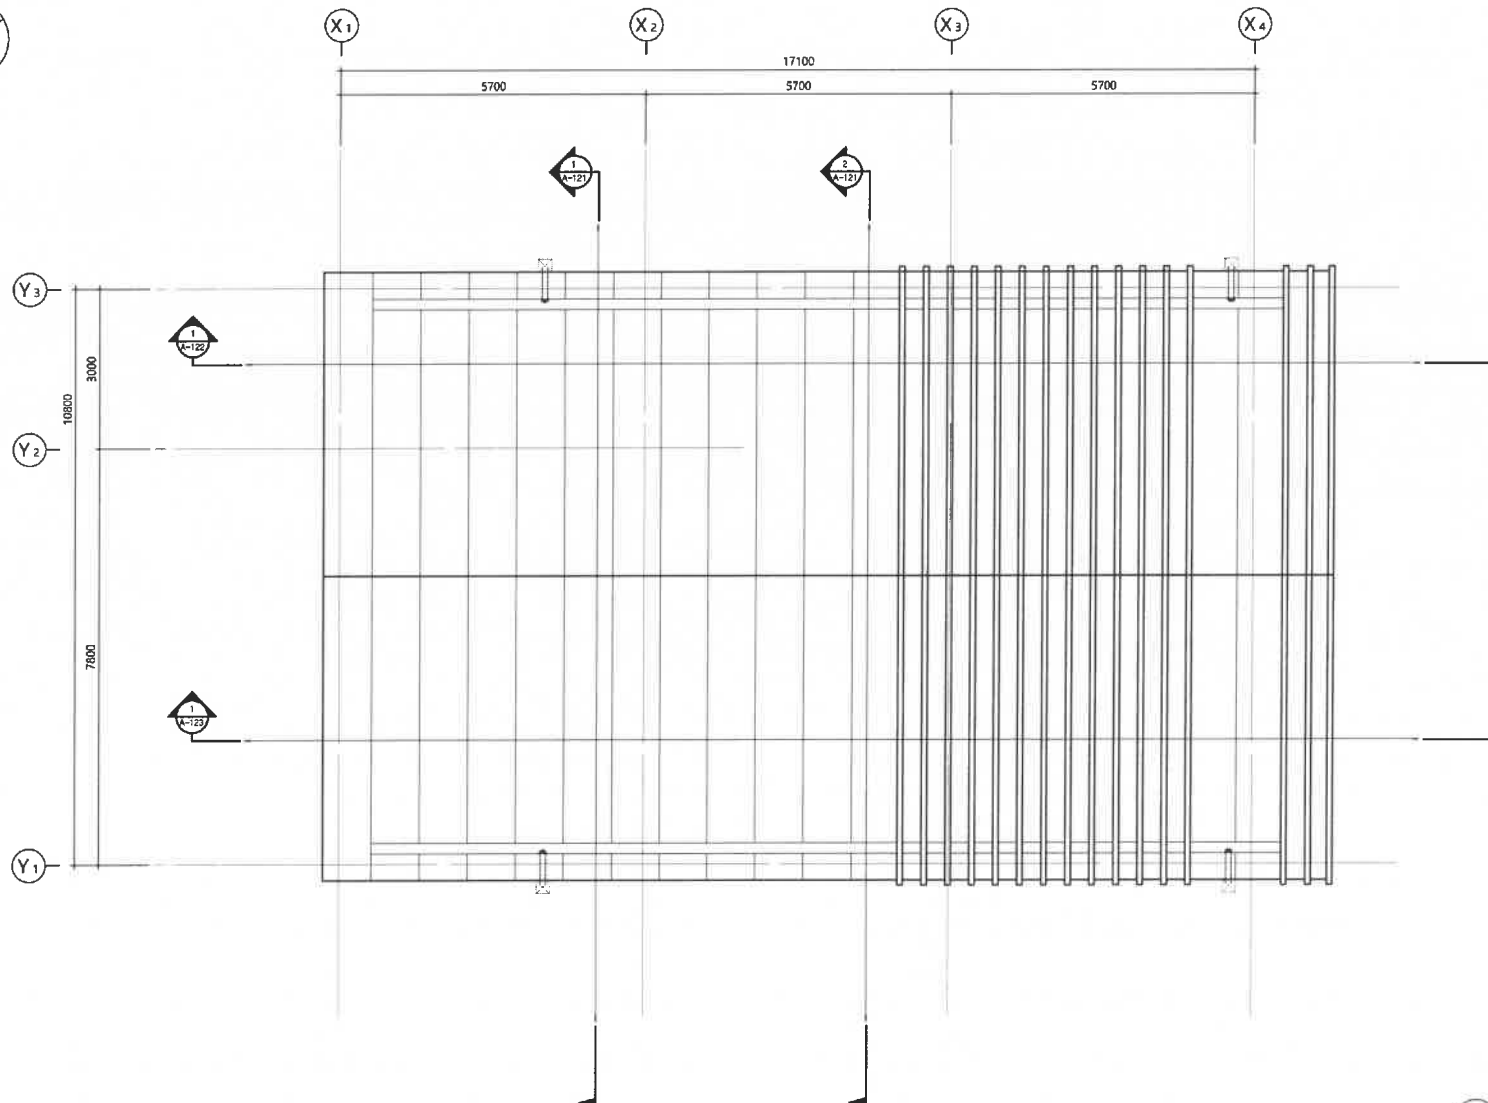


1 지붕 평면도
SCALE = 1/50(A1), 100(A3)

부서	농어촌사업부	지구	-								건설분야	건축	도면명	지붕평면도
사업단계	세부설계	공구	-								도면축척	1:50 (A1) 1:100 (A3)		
											매중	00-000		
											일련번호		도면번호	A-103
				가설본초	2022.05	날짜	세부설계	이주권	설계지	원도지	확검지	승인지		
							내용							

KEY MAP



KEY MAP

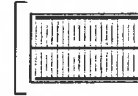

Y₁

Y₃

Y₃

Y₁

목재 루버

로이복층유리

AL워트

지붕벽돌쌓기

로이복층유리

AL워트

Rf FL
1FL +7800

2nd FL
1FL +3900

1st FL
1FL ± 0
G.L.
1FL -100

1 정면도
SCALE = 1/50(A1), 100(A3)

2 배면도
SCALE = 1/50(A1), 100(A3)

부서	농어촌사업부	지구	-								건설분야	건축		
사업단계	세부설계	공구	-								도면축척	1:50 [A1] 1:100 [A3]	도면명	정면도, 배면도
											매중	00-000		
											일련번호		도면번호	A-111
				개청번호	2022.05.	날짜	세부설계	내용	의주경	설계자	검토자	확인자	승인자	

KEY MAP



X1

X2

X3

X4

AL쉬트

도이복층유리

목재 루버

지참벽돌쌓기

▽ Rf FL
1FL +7800

▽ 2nd FL
1FL +3900

▽ 1st FL
1FL ± 0
▽ G.L
1FL -100

1

좌측면도

SCALE = 1/50(A1), 100(A3)

부서	농어촌사업부	지구	-									건설분야	건축	도면명	좌측면도
사업단계	세부설계	공구	-									도면축척	1:50 (A1) 1:100 (A3)		
												매중	00-000		
												일련번호		도면번호	A-112
개정번호	2022.05.	세부설계	이주권	설계자	검토자	확인자	승인자								

KEY MAP



X4

X3

X2

X1

지장벽돌쌓기

옥재 루버

트이복층유리

AL외도

Rf FL
1FL +7800

2nd FL
1FL +3900



1st FL
1FL ± 0
G.L
1FL -100

1


우측면도

SCALE = 1/50(A1), 100(A3)

부서	농어촌사업부	지구	-									건설분야	건축	도면명	우측면도
사업단계	세부설계	공구	-									도면축척	1:50 [A1] 1:100 [A3]		
												매종	00-000		
												일련번호		도면번호	A-113
				개원번호	2022.05.	세부설계	내용	이주환	일계지	김호지	박민지	송민지			

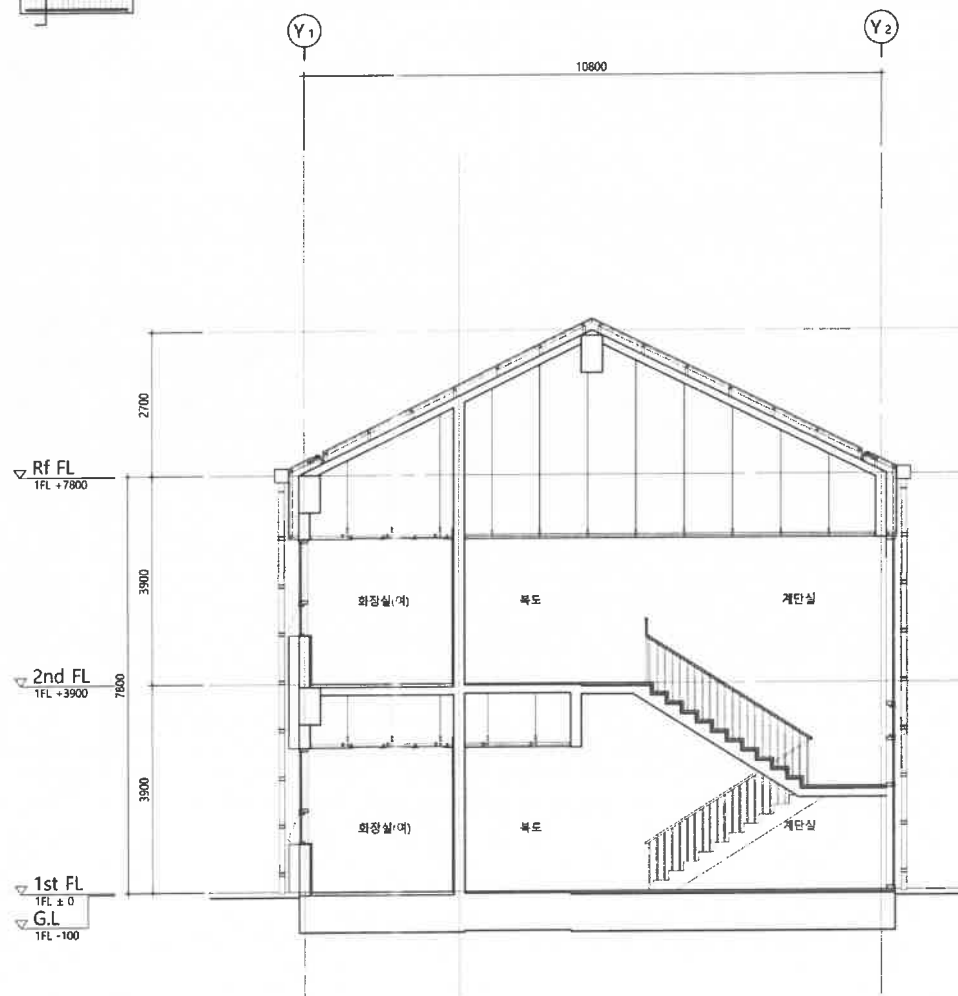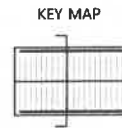


1 종 단 면 도-1
SCALE = 1/50(A1), 100(A3)

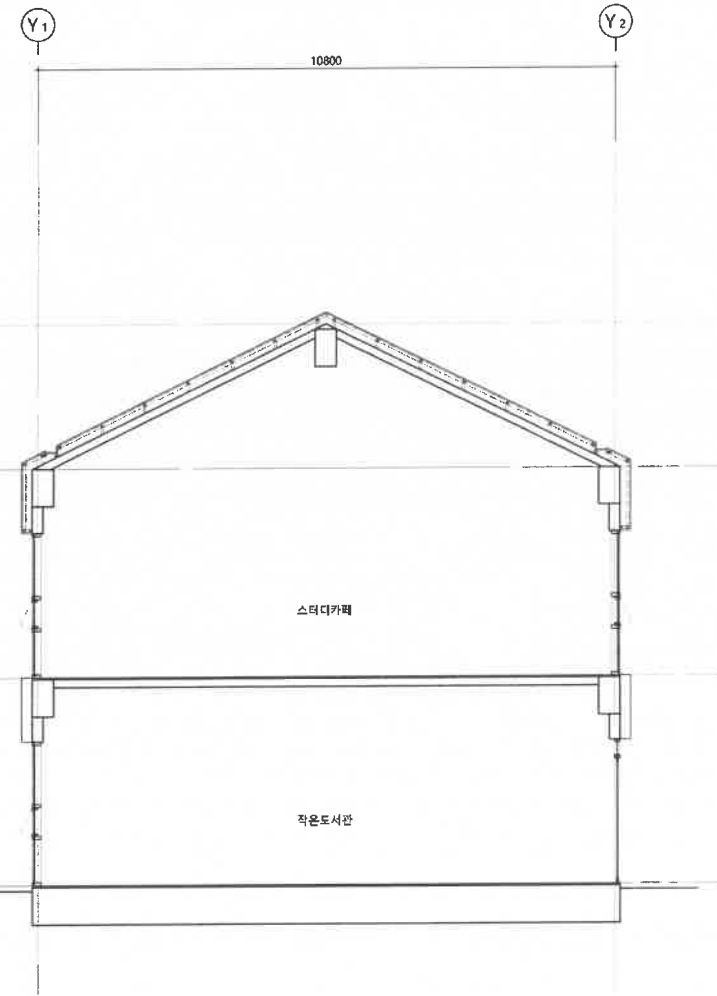

2 종 단 면 도-2
SCALE = 1/50(A1), 100(A3)

KEY MAP

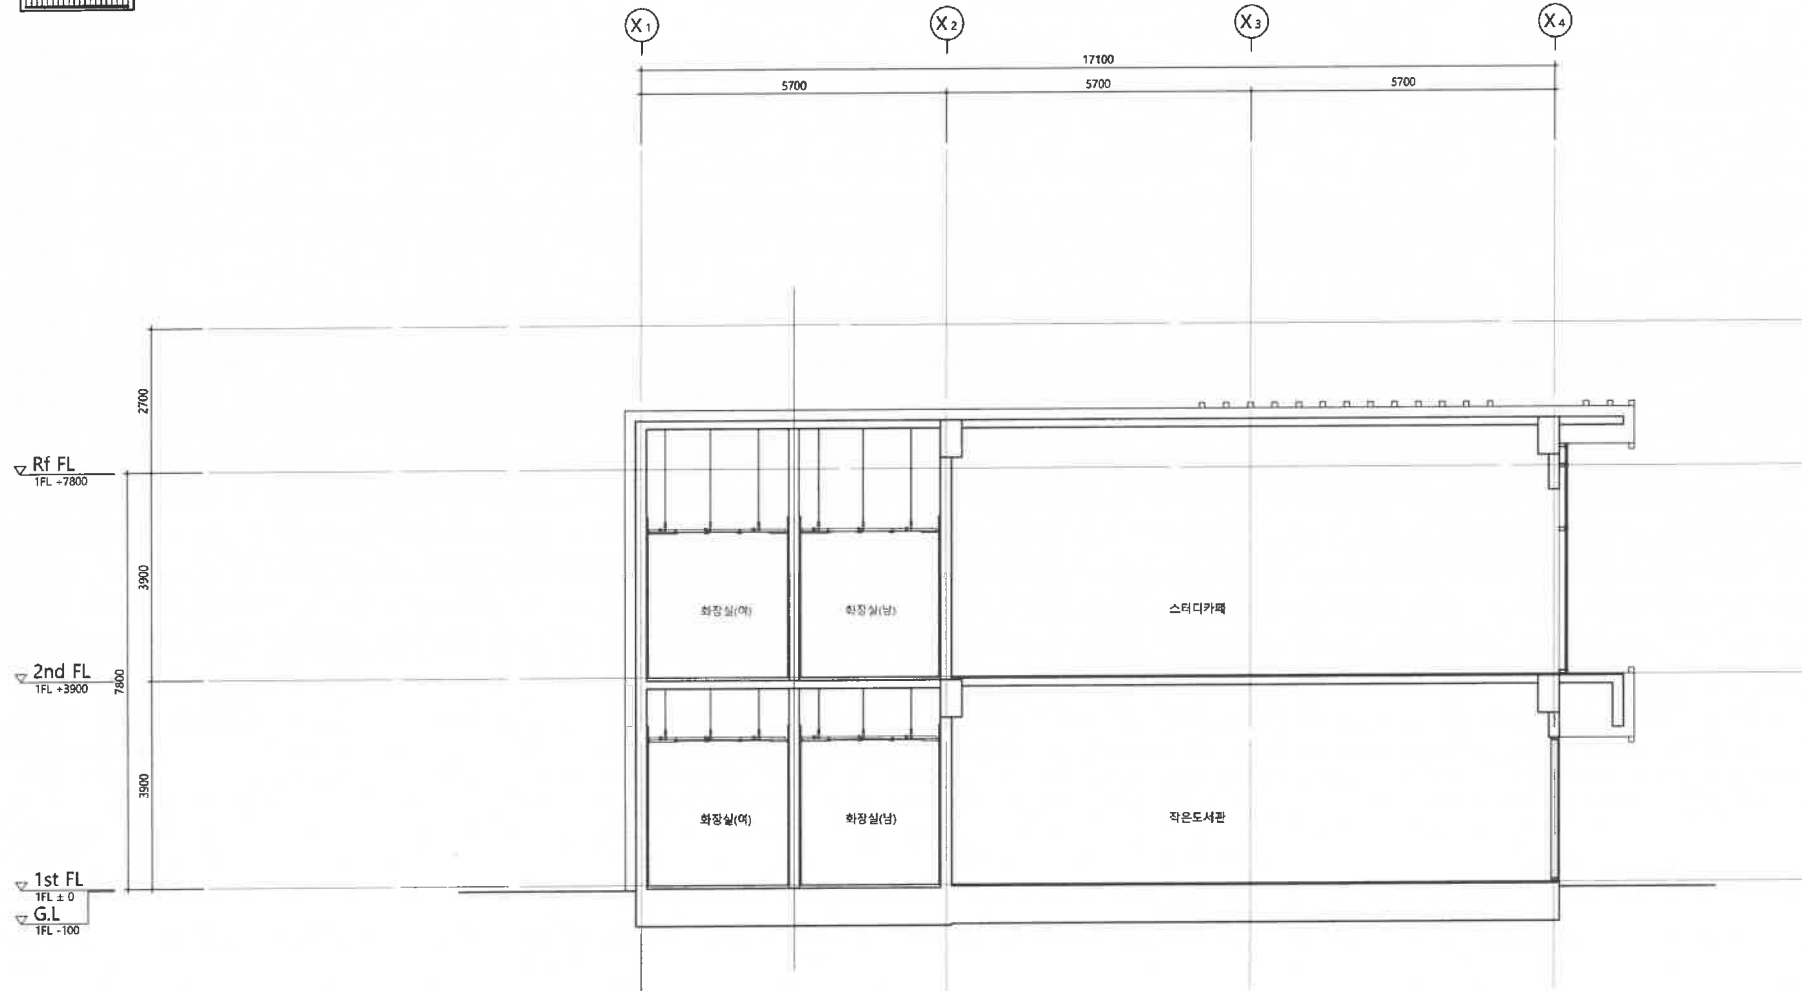

1 **횡 단 면 도-1**
SCALE = 1/50(A1), 100(A3)

