


교육환경보호구역

전주문정유치원

소재지 : 전라북도 전주시 평화동3가 230

축척 = 1:1,100

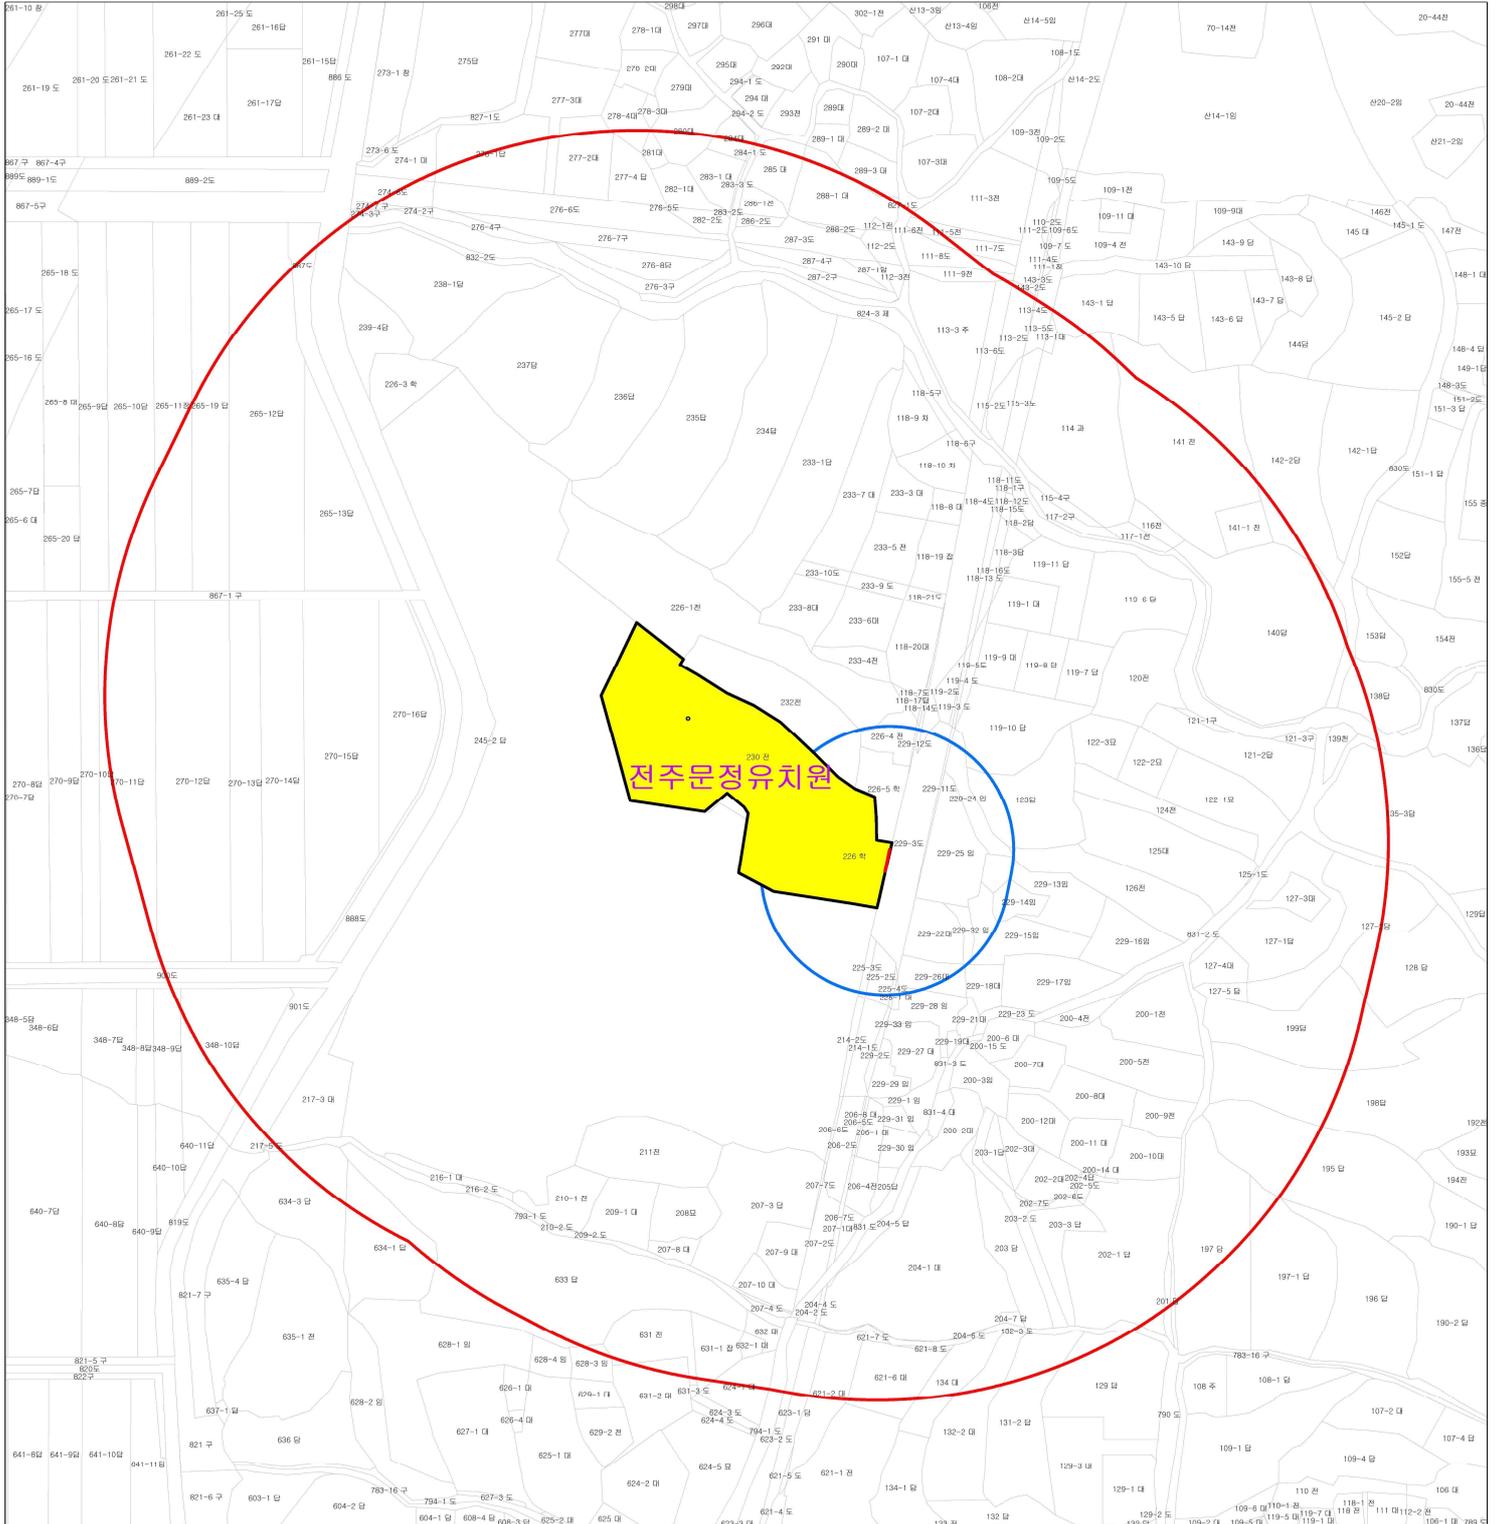

구분	표시거리	평방미터
절대구역	50m	6513.81 m ²
상대구역	200m	190716.89 m ²

고시번호 제 2021 - 호
고시일자 제 2021년 월 일


전라북도전주교육지원청교육장

교육환경보호구역

전주문정초등학교

소재지 : 전라북도 전주시 완산구 평화동3가 226

축척 = 1:1,500

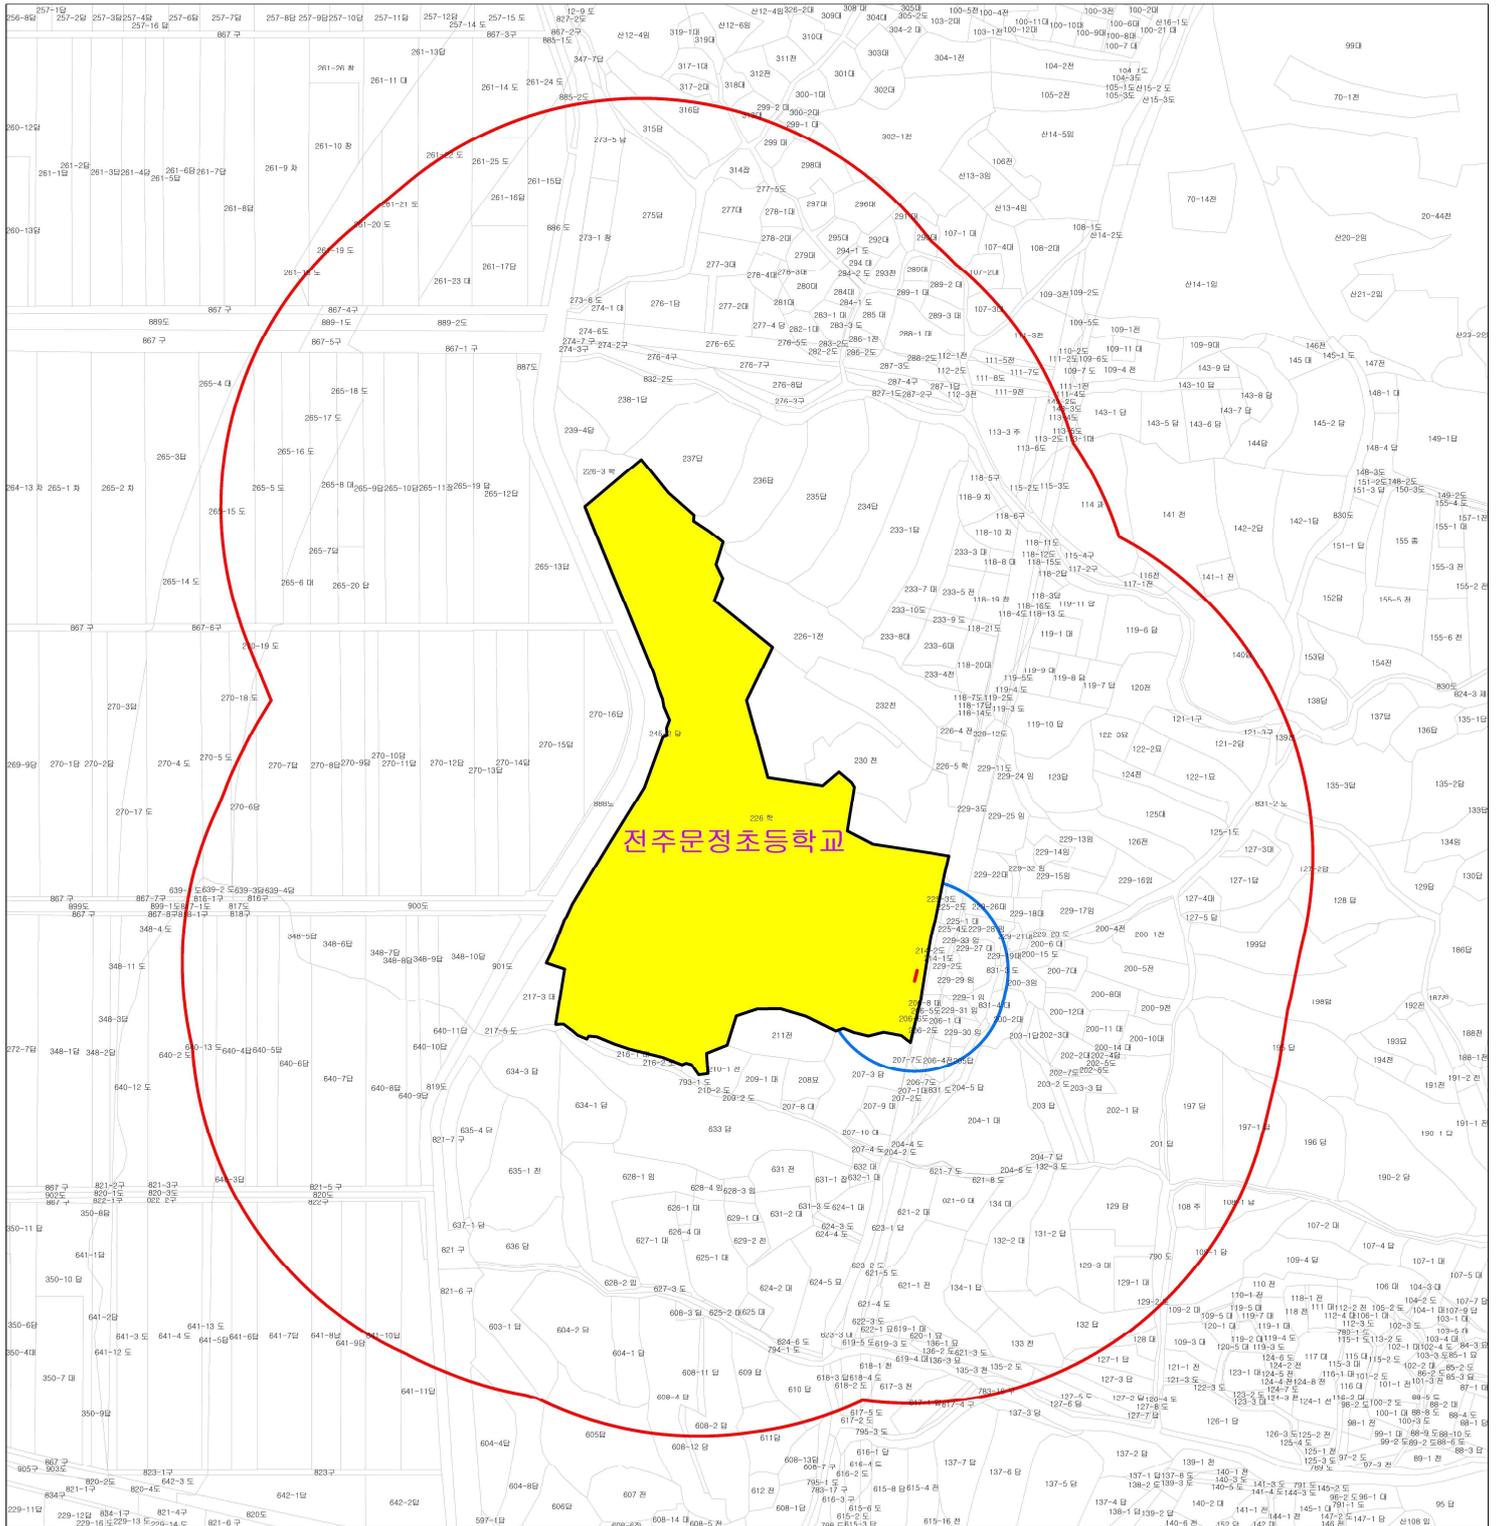

범례	구 분	표시거리	평 방 미 터
	절대구역	50m	4264.84 m ²
	상대구역	200m	314114.41 m ²

고시번호 제 2021 - 호
고시일자 제 2021년 월 일


전라북도전주교육지원청교육장

교육환경보호구역

전주문정초등학교병설유치원

소재지 : 전라북도 전주시 완산구 평화동3가 226

축척 = 1:1,500

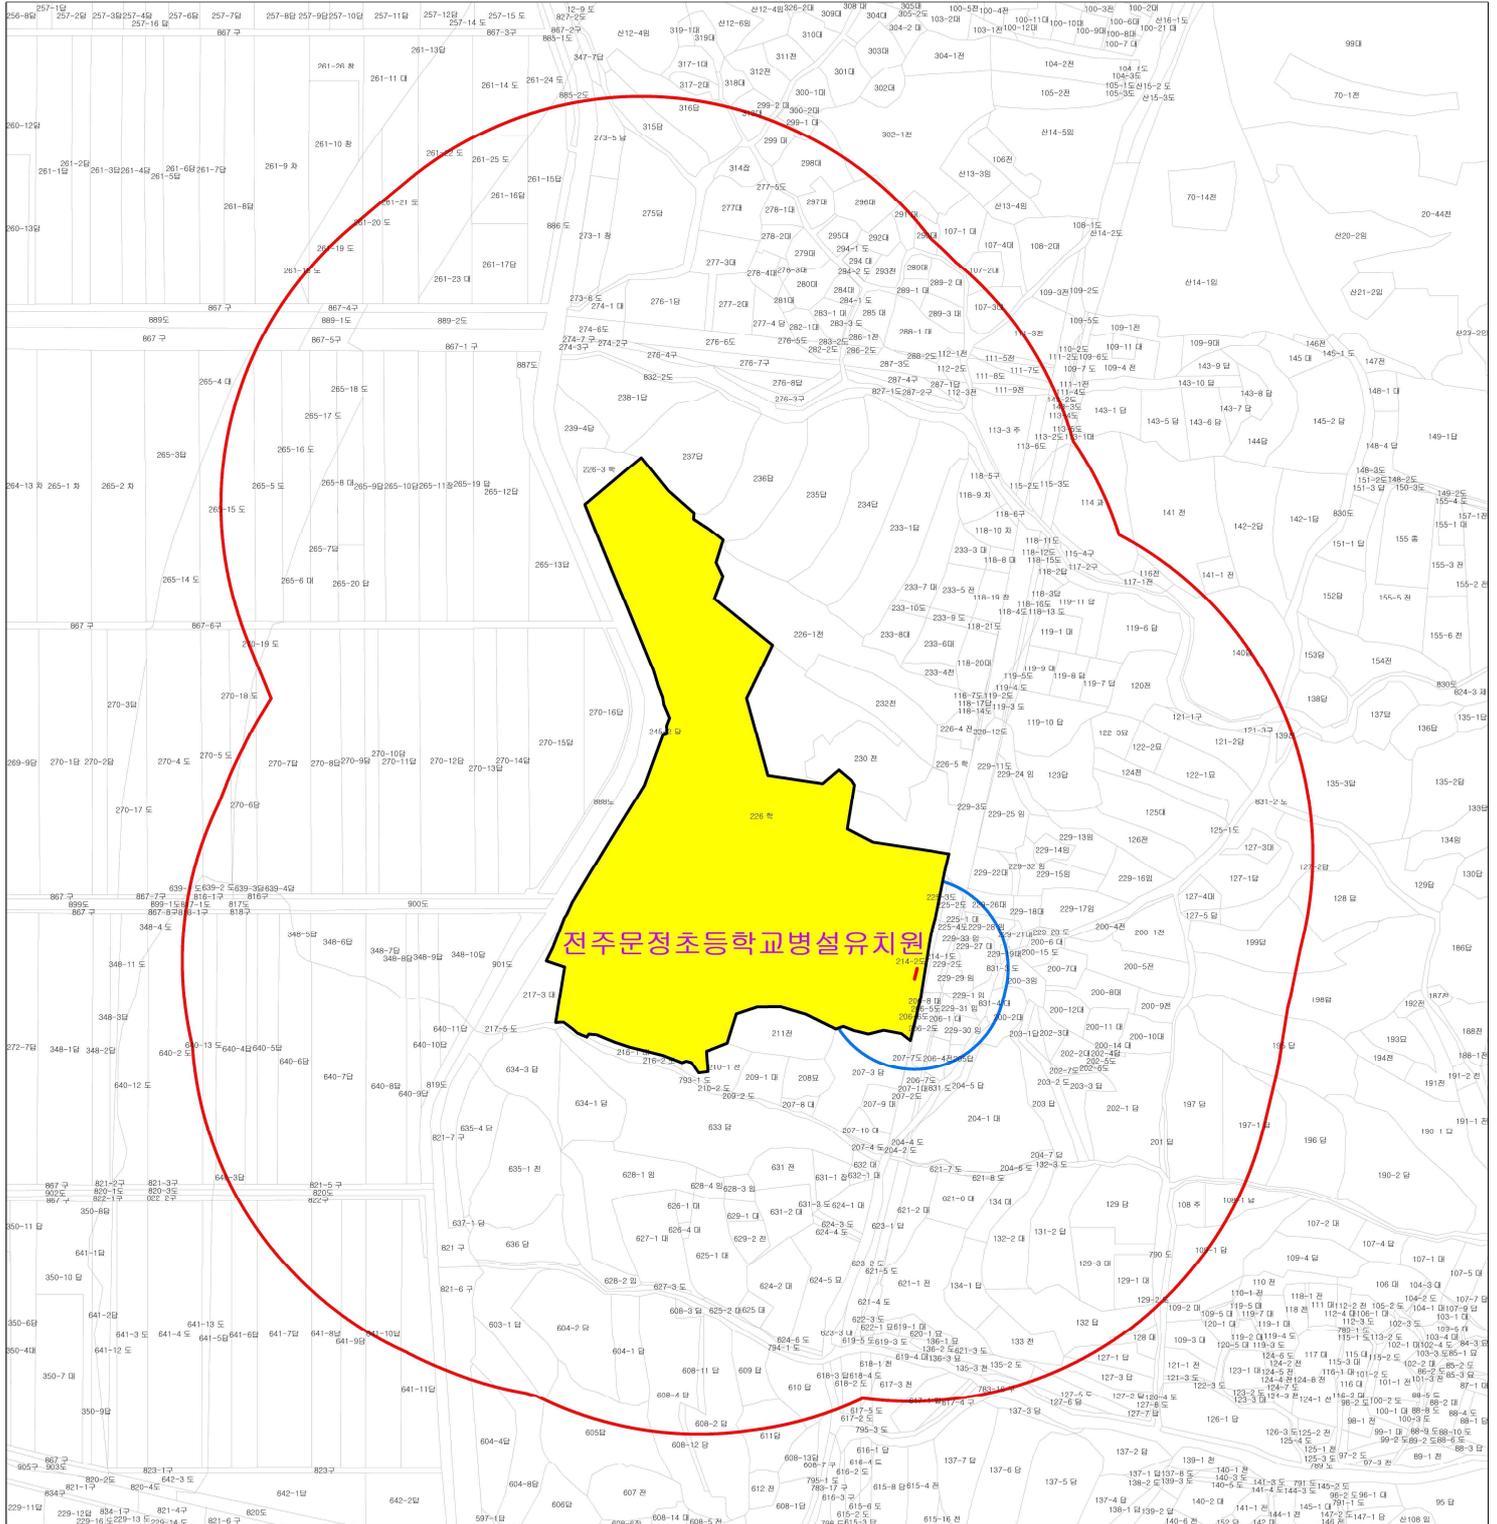

전주문정초등학교병설유치원

범례	구 분	표시거리	평 방 미 터
	절대구역	50m	4264.84 m ²
	상대구역	200m	314114.41 m ²

고시번호 제 2021 - 호
고시일자 제 2021년 월 일

전라북도전주교육지원청교육장